
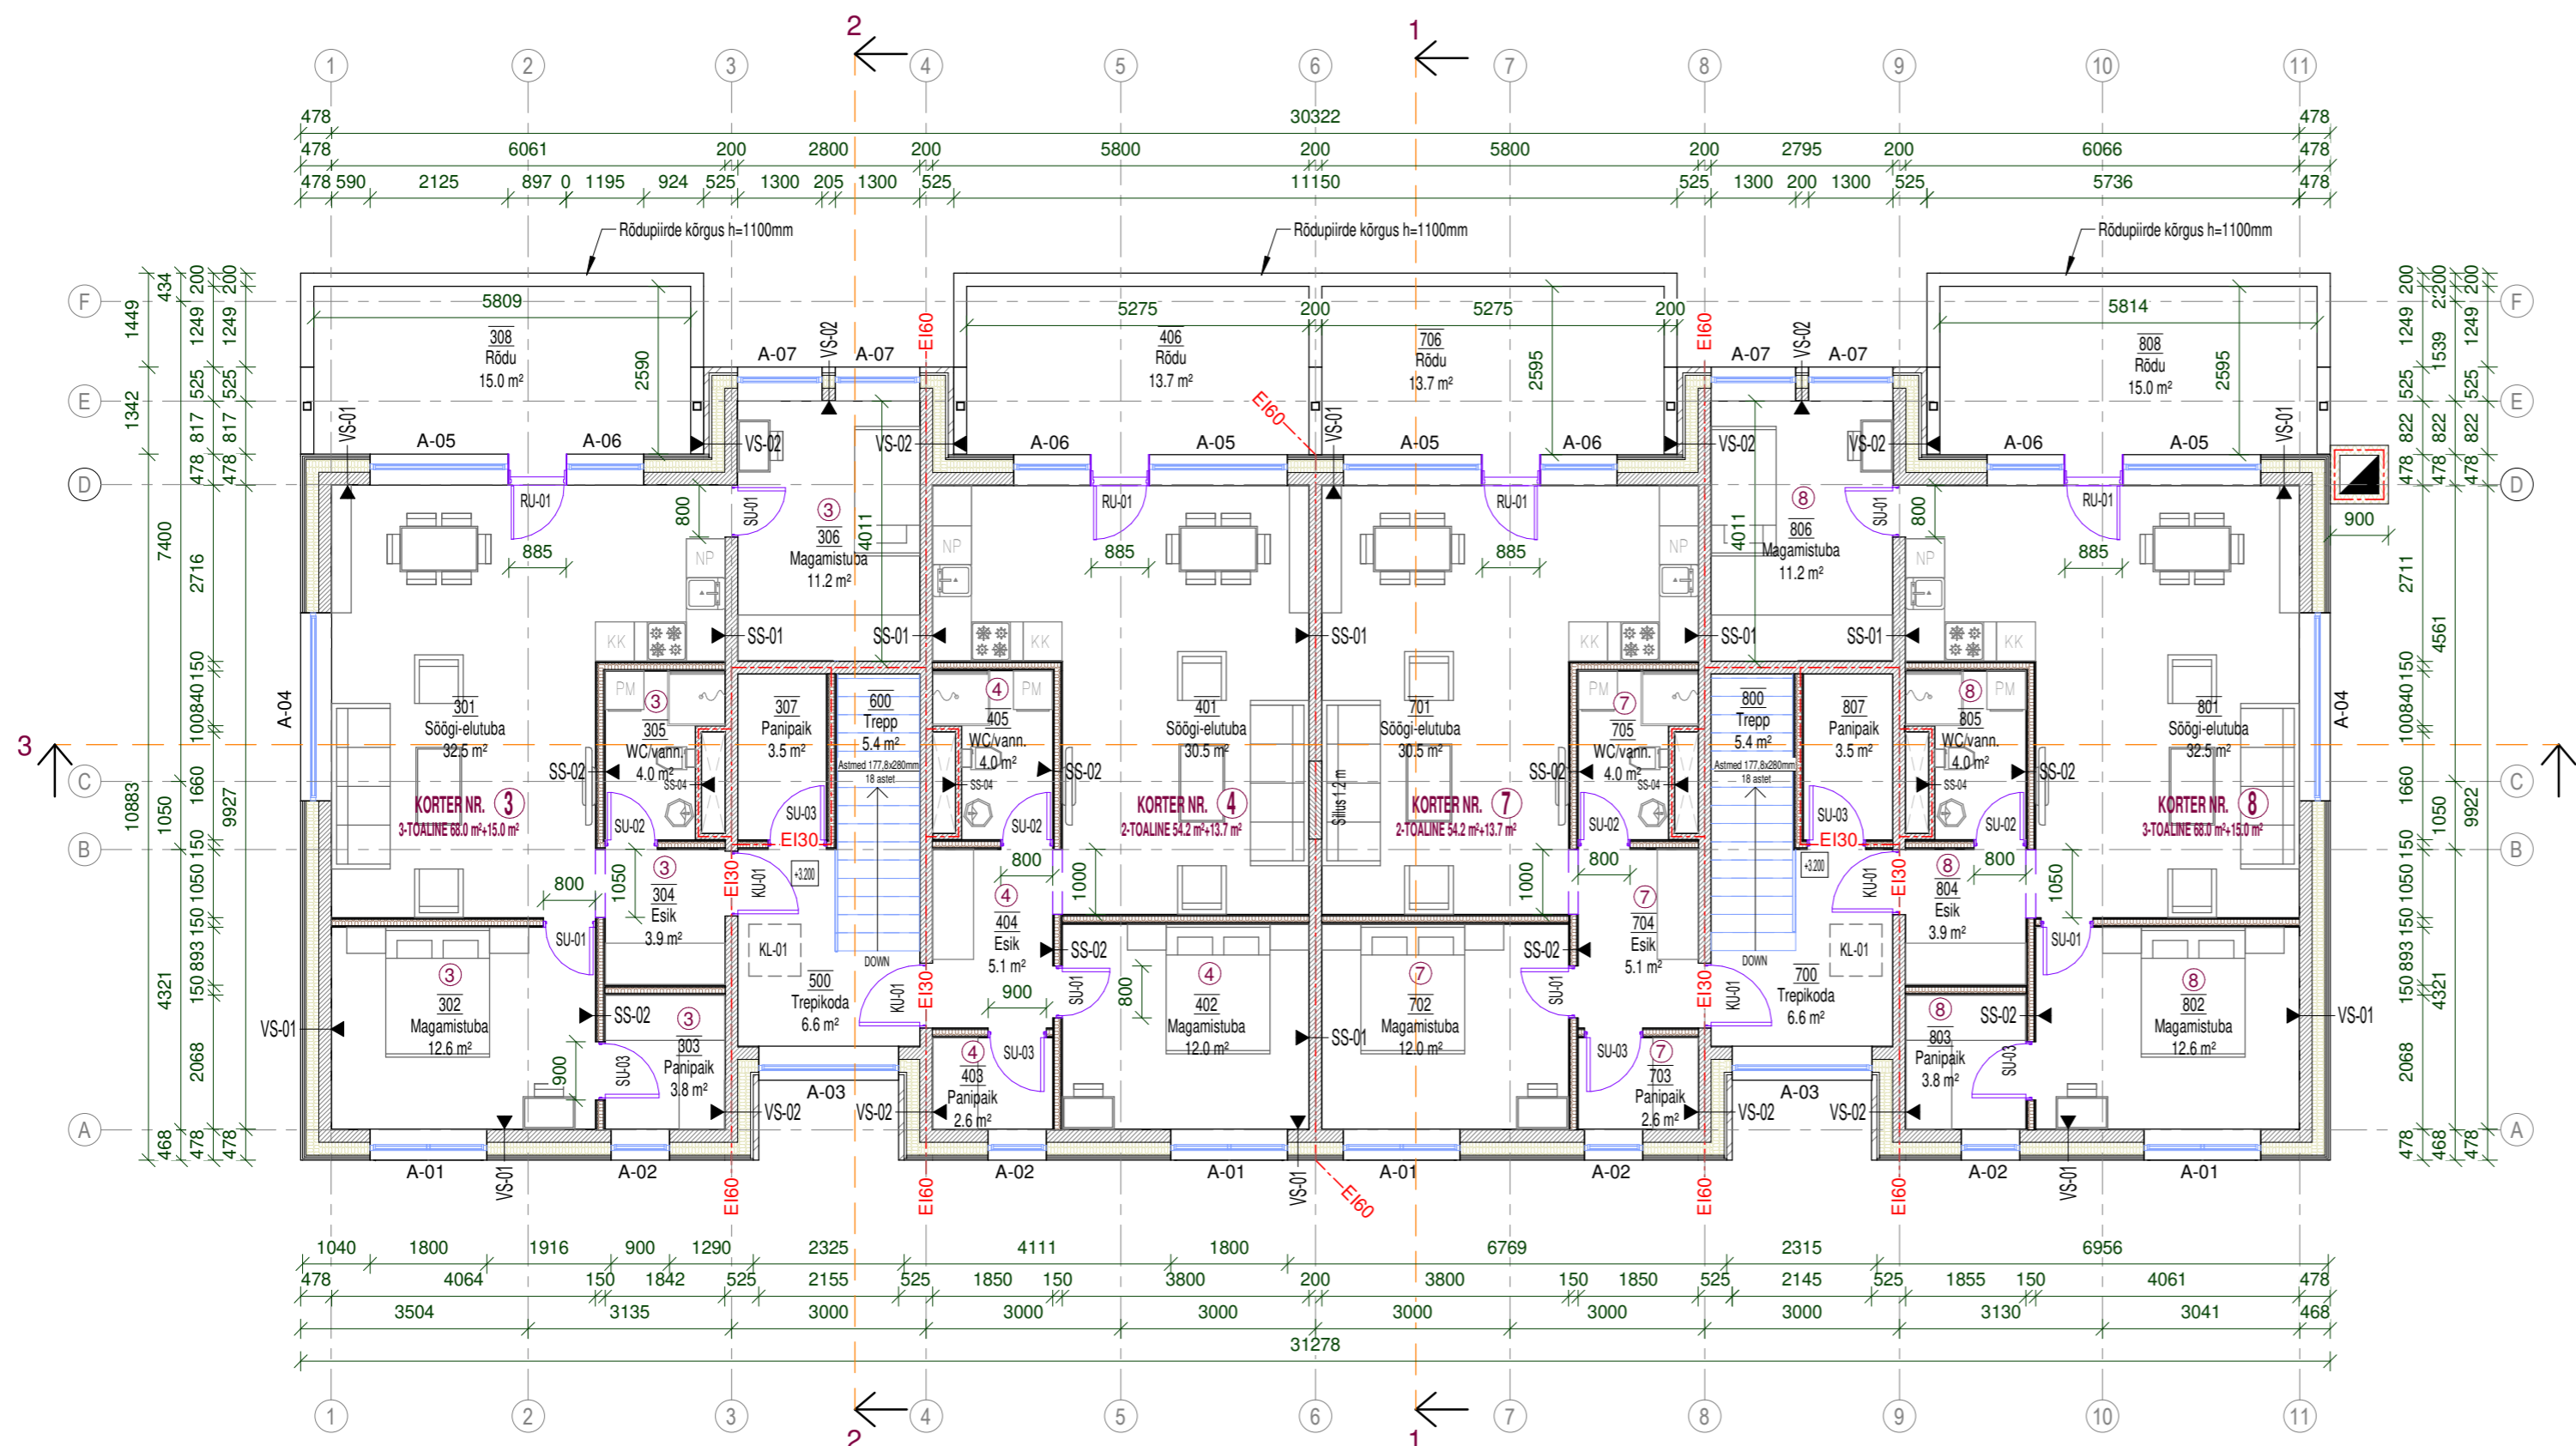


III KORRUSE PLAAN  
1 : 100

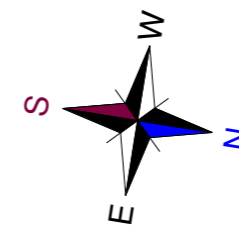

III KORRUSE RUUMIDE EKSPLIKATSIOON				
JRK	NUMBER	NIMETUS	PINDALA	MÄRKUSED
Korter 3	301	Söögi-elutuba	32.5	3-toaline
	302	Magamistuba	12.6	
	303	Panipaik	3.8	
	304	Esik	3.9	
	305	WC/vann.	4.0	
	306	Magamistuba	11.2	
	308	Rõdu	15.0	
KOKKU:	RUUMID+RÕDU		68.0 m <sup>2</sup> +15.0 m <sup>2</sup>	
Korter 4	401	Söögi-elutuba	30.5	2-toaline korter
	402	Magamistuba	12.0	
	403	Panipaik	2.6	
	404	Esik	5.1	
	405	WC/vann.	4.0	
	406	Rõdu	13.7	
KOKKU:	RUUMID+RÕDU		54.2 m <sup>2</sup> +13.7 m <sup>2</sup>	
Korter 7	701	Söögi-elutuba	30.5	2-toaline korter
	702	Magamistuba	12.0	
	703	Panipaik	2.6	
	704	Esik	5.1	
	705	WC/vann.	4.0	
	706	Rõdu	13.7	
KOKKU:	RUUMID+RÕDU		54.2 m <sup>2</sup> +13.7 m <sup>2</sup>	
Korter 8	801	Söögi-elutuba	32.5	3-toaline korter
	802	Magamistuba	12.6	
	803	Panipaik	3.8	
	804	Esik	3.9	
	805	WC/vann.	4.0	
	808	Magamistuba	11.2	
KOKKU:	RUUMID+RÕDU		68.0 m <sup>2</sup> +15.0 m <sup>2</sup>	
III KORRUSE KORTERID JA RÕDUD KOKKU:			244.4 m <sup>2</sup> +57.4 m <sup>2</sup>	
Üldkasutatav pind	500	Trepikoda	6.6	
	600	Trepp	5.4	
	700	Trepikoda	6.6	
	800	Trepp	5.4	
	307	Panipaik	3.5	
	807	Panipaik	3.5	
KOKKU:			31.0 m <sup>2</sup>	
III KORRUSE PINNAD JA RÕDUD KOKKU:			275.4 m <sup>2</sup> +57.4 m <sup>2</sup>	

ÜLDMÄRKUSED:

- Käesolev joonis on arhitektuurne põhimõteline lahendus.
- Joonisel näidatud materjalid ja detailid täpsustada enne tellimist arhitektiga.
- Jooniste ja seletuskirja vastuolude korral konsulteerida õige lahenduse saamiseks arhitektiga.
- Käesolev töö on koostatud eelprojekti staadiumis ning on mõeldud ehitusloa taotlemiseks. Eelprojekti järgi ehitamine on keelatud.
- Ehitustööde teostamiseks koostada põhi- ja tööprojekt.
- Kõik mõõdud täpsustada ehitustööde käigus.

Muutus	Kuupäev	Inits.	Allkiri	Muutuse sisu
Arh. osa vastutav spetsialist		Andres Lunge, ARHITEKTIBÜROO LUNGE & KO OÜ (EP10532420-0001), tel.: 50 69 798		
Tellija	TÕNISSON KINNISVARAKONSULTANT OÜ (10638376), Rebase tn 1 Tartu, Tartumaa 50104, Tellija esindaja: Sulev Puusaar, tel.: 7344888			
Objekt	Jõe tn 6, Tartu, Tartu Linn			
Joonis	III KORRUSE PLAAN			
Projekteerija	Kuubik Projekt OÜ EEP001276		Töö nr.	Stadium
Joon.	Evert Soonberg e-mail: evert@kuubikprojekt.ee		1725-3	EP
Vast. spets.	Preet Russak tel: 52 29 046; e-mail: preet@kuubikprojekt.ee		Leht	Mõõtkaava
			A-03	1:100
			Kuupäev	
			25.03.2018	