

### 2. KORRUSE RUUMIDE KOONDEKSPLIKATSIOON

| NUMBER | NIMETUS       | PINDALA [m²] |
|--------|---------------|--------------|
| 900    | Trepikoda     | 15.4 m²      |
| 901    | Sõõgi-elutuba | 22.3 m²      |
| 902    | Magamistuba   | 11.7 m²      |
| 903    | WC/vann.      | 3.3 m²       |
| 1000   | Trepp         | 6.3 m²       |
| 1001   | Sõõgi-elutuba | 34.6 m²      |
| 1002   | WC/vann.      | 4.3 m²       |
| 1003   | Esik          | 3.0 m²       |
| 1004   | Magamisišš    | 3.3 m²       |
| 1100   | Trepikoda     | 15.4 m²      |
| 1101   | Sõõgi-elutuba | 32.6 m²      |
| 1102   | WC/vann.      | 4.3 m²       |
| 1103   | Esik          | 3.0 m²       |
| 1104   | Köök          | 3.3 m²       |
| 1105   | Magamistuba   | 12.2 m²      |
| 1106   | Magamistuba   | 12.2 m²      |
| 1200   | Trepp         | 6.3 m²       |
| 1201   | Sõõgi-elutuba | 32.6 m²      |
| 1202   | WC/vann.      | 4.1 m²       |
| 1203   | Esik          | 3.0 m²       |
| 1204   | Köök          | 3.3 m²       |
| 1205   | Magamistuba   | 12.2 m²      |
| 1206   | Magamistuba   | 12.2 m²      |
| 1300   | Trepikoda     | 15.4 m²      |
| 1301   | Sõõgi-elutuba | 36.8 m²      |
| 1302   | WC/vann.      | 4.2 m²       |
| 1303   | Koridor       | 3.3 m²       |
| 1304   | Magamistuba   | 11.8 m²      |
| 1305   | Magamistuba   | 12.0 m²      |
| 1306   | Esik          | 4.9 m²       |
| 1307   | Panipaik      | 4.1 m²       |
| 1308   | Magamistuba   | 11.7 m²      |
| 1400   | Trepp         | 6.3 m²       |
| 1401   | Sõõgi-elutuba | 34.9 m²      |
| 1402   | Magamistuba   | 11.5 m²      |
| 1403   | WC/vann.      | 4.6 m²       |
| 1404   | Garderoob     | 3.5 m²       |
| 1500   | Trepikoda     | 15.4 m²      |
| 1501   | Sõõgi-elutuba | 25.1 m²      |
| 1502   | Esik          | 4.2 m²       |
| 1503   | Köök          | 3.3 m²       |
| 1504   | Magamistuba   | 15.7 m²      |
| 1505   | Panipaik      | 3.3 m²       |
| 1506   | Garderoob     | 2.8 m²       |
| 1507   | Pesuruum      | 4.3 m²       |
| 1508   | Leil          | 2.1 m²       |
| 1601   | Sõõgi-elutuba | 32.6 m²      |
| 1602   | WC/vann.      | 3.8 m²       |
| 1603   | Esik          | 3.4 m²       |
| 1604   | Magamistuba   | 12.2 m²      |
| 1605   | Magamistuba   | 12.2 m²      |
| 1606   | Köök          | 3.3 m²       |
| 1701   | Sõõgi-elutuba | 32.6 m²      |
| 1702   | WC/vann.      | 3.8 m²       |
| 1703   | Esik          | 3.4 m²       |
| 1704   | Magamistuba   | 12.2 m²      |
| 1705   | Magamistuba   | 12.2 m²      |
| 1706   | Köök          | 3.3 m²       |
| 1801   | Sõõgi-elutuba | 28.7 m²      |
| 1802   | WC/vann.      | 4.0 m²       |
| 1803   | Esik          | 3.2 m²       |
| 1901   | Sõõgi-elutuba | 23.2 m²      |
| 1902   | Esik          | 3.5 m²       |
| 1903   | Magamisišš    | 3.3 m²       |
| 1904   | WC/vann.      | 3.8 m²       |
| KOKKU: |               | 713.1 m²     |

### 2. KORRUSE KORTERITE PINNAD

| NUMBER | NIMETUS       | PINDALA [m²] |
|--------|---------------|--------------|
| 901    | Sõõgi-elutuba | 22.3 m²      |
| 902    | Magamistuba   | 11.7 m²      |
| 903    | WC/vann.      | 3.3 m²       |
| 1001   | Sõõgi-elutuba | 34.6 m²      |
| 1002   | WC/vann.      | 4.3 m²       |
| 1003   | Esik          | 3.0 m²       |
| 1004   | Magamisišš    | 3.3 m²       |
| 1101   | Sõõgi-elutuba | 32.6 m²      |
| 1102   | WC/vann.      | 4.3 m²       |
| 1103   | Esik          | 3.0 m²       |
| 1104   | Köök          | 3.3 m²       |
| 1105   | Magamistuba   | 6.9 m²       |
| 1106   | Magamistuba   | 12.2 m²      |
| 1201   | Sõõgi-elutuba | 32.6 m²      |
| 1202   | WC/vann.      | 4.1 m²       |
| 1203   | Esik          | 3.0 m²       |
| 1204   | Köök          | 3.3 m²       |
| 1205   | Magamistuba   | 12.2 m²      |
| 1206   | Magamistuba   | 12.2 m²      |
| 1301   | Sõõgi-elutuba | 36.8 m²      |
| 1302   | WC/vann.      | 4.2 m²       |
| 1303   | Koridor       | 3.3 m²       |
| 1304   | Magamistuba   | 11.8 m²      |
| 1305   | Magamistuba   | 12.0 m²      |
| 1306   | Esik          | 4.9 m²       |
| 1307   | Panipaik      | 4.1 m²       |
| 1308   | Magamistuba   | 11.7 m²      |
| 1401   | Sõõgi-elutuba | 34.9 m²      |
| 1402   | Magamistuba   | 11.5 m²      |
| 1403   | WC/vann.      | 4.6 m²       |
| 1404   | Garderoob     | 3.5 m²       |
| 1501   | Sõõgi-elutuba | 25.1 m²      |
| 1502   | Esik          | 4.2 m²       |
| 1503   | Köök          | 3.3 m²       |
| 1504   | Magamistuba   | 15.7 m²      |
| 1505   | Panipaik      | 3.3 m²       |
| 1506   | Garderoob     | 2.8 m²       |
| 1507   | Pesuruum      | 4.3 m²       |
| 1508   | Leil          | 2.1 m²       |
| 1601   | Sõõgi-elutuba | 32.6 m²      |
| 1602   | WC/vann.      | 3.8 m²       |
| 1603   | Esik          | 3.4 m²       |
| 1604   | Magamistuba   | 12.2 m²      |
| 1605   | Magamistuba   | 12.2 m²      |
| 1606   | Köök          | 3.3 m²       |
| 1701   | Sõõgi-elutuba | 32.6 m²      |
| 1702   | WC/vann.      | 3.8 m²       |
| 1703   | Esik          | 3.4 m²       |
| 1704   | Magamistuba   | 12.2 m²      |
| 1705   | Magamistuba   | 12.2 m²      |
| 1706   | Köök          | 3.3 m²       |
| 1801   | Sõõgi-elutuba | 28.7 m²      |
| 1802   | WC/vann.      | 4.0 m²       |
| 1803   | Esik          | 3.2 m²       |
| 1901   | Sõõgi-elutuba | 23.2 m²      |
| 1902   | Esik          | 3.5 m²       |
| 1903   | Magamisišš    | 3.3 m²       |
| 1904   | WC/vann.      | 3.8 m²       |
| KOKKU: |               | 626.3 m²     |

### 2. KORRUSE PLAAN



1 : 100

#### 2. KORRUSE RÖUDE EKSPLIKATSIOON

| NUMBER | NIMETUS | PINDALA [m²] |
|--------|---------|--------------|
| 904    | Rödu    | 4.7 m²       |
| 1005   | Rödu    | 6.9 m²       |
| 1107   | Rödu    | 6.2 m²       |
| 1207   | Rödu    | 6.2 m²       |
| 1309   | Rödu    | 14.5 m²      |
| 1509   | Rödu    | 9.2 m²       |
| 1607   | Rödu    | 6.2 m²       |
| 1707   | Rödu    | 6.2 m²       |
| 1905   | Rödu    | 6.9 m²       |
| KOKKU: |         | 67.1 m²      |

#### 2. KORRUSE ÜLDKASUTATAV PIND

| PINDALA | NIMETUS   | PINDALA [m²] |
|---------|-----------|--------------|
| 900     | Trepikoda | 15.4 m²      |
| 1000    | Trepp     | 6.3 m²       |
| 1100    | Trepikoda | 15.4 m²      |
| 1200    | Trepp     | 6.3 m²       |
| 1300    | Trepikoda | 15.4 m²      |
| 1400    | Trepp     | 6.3 m²       |
| 1500    | Trepikoda | 15.4 m²      |
| 1600    | Trepp     | 6.3 m²       |
| KOKKU:  |           | 86.8 m²      |

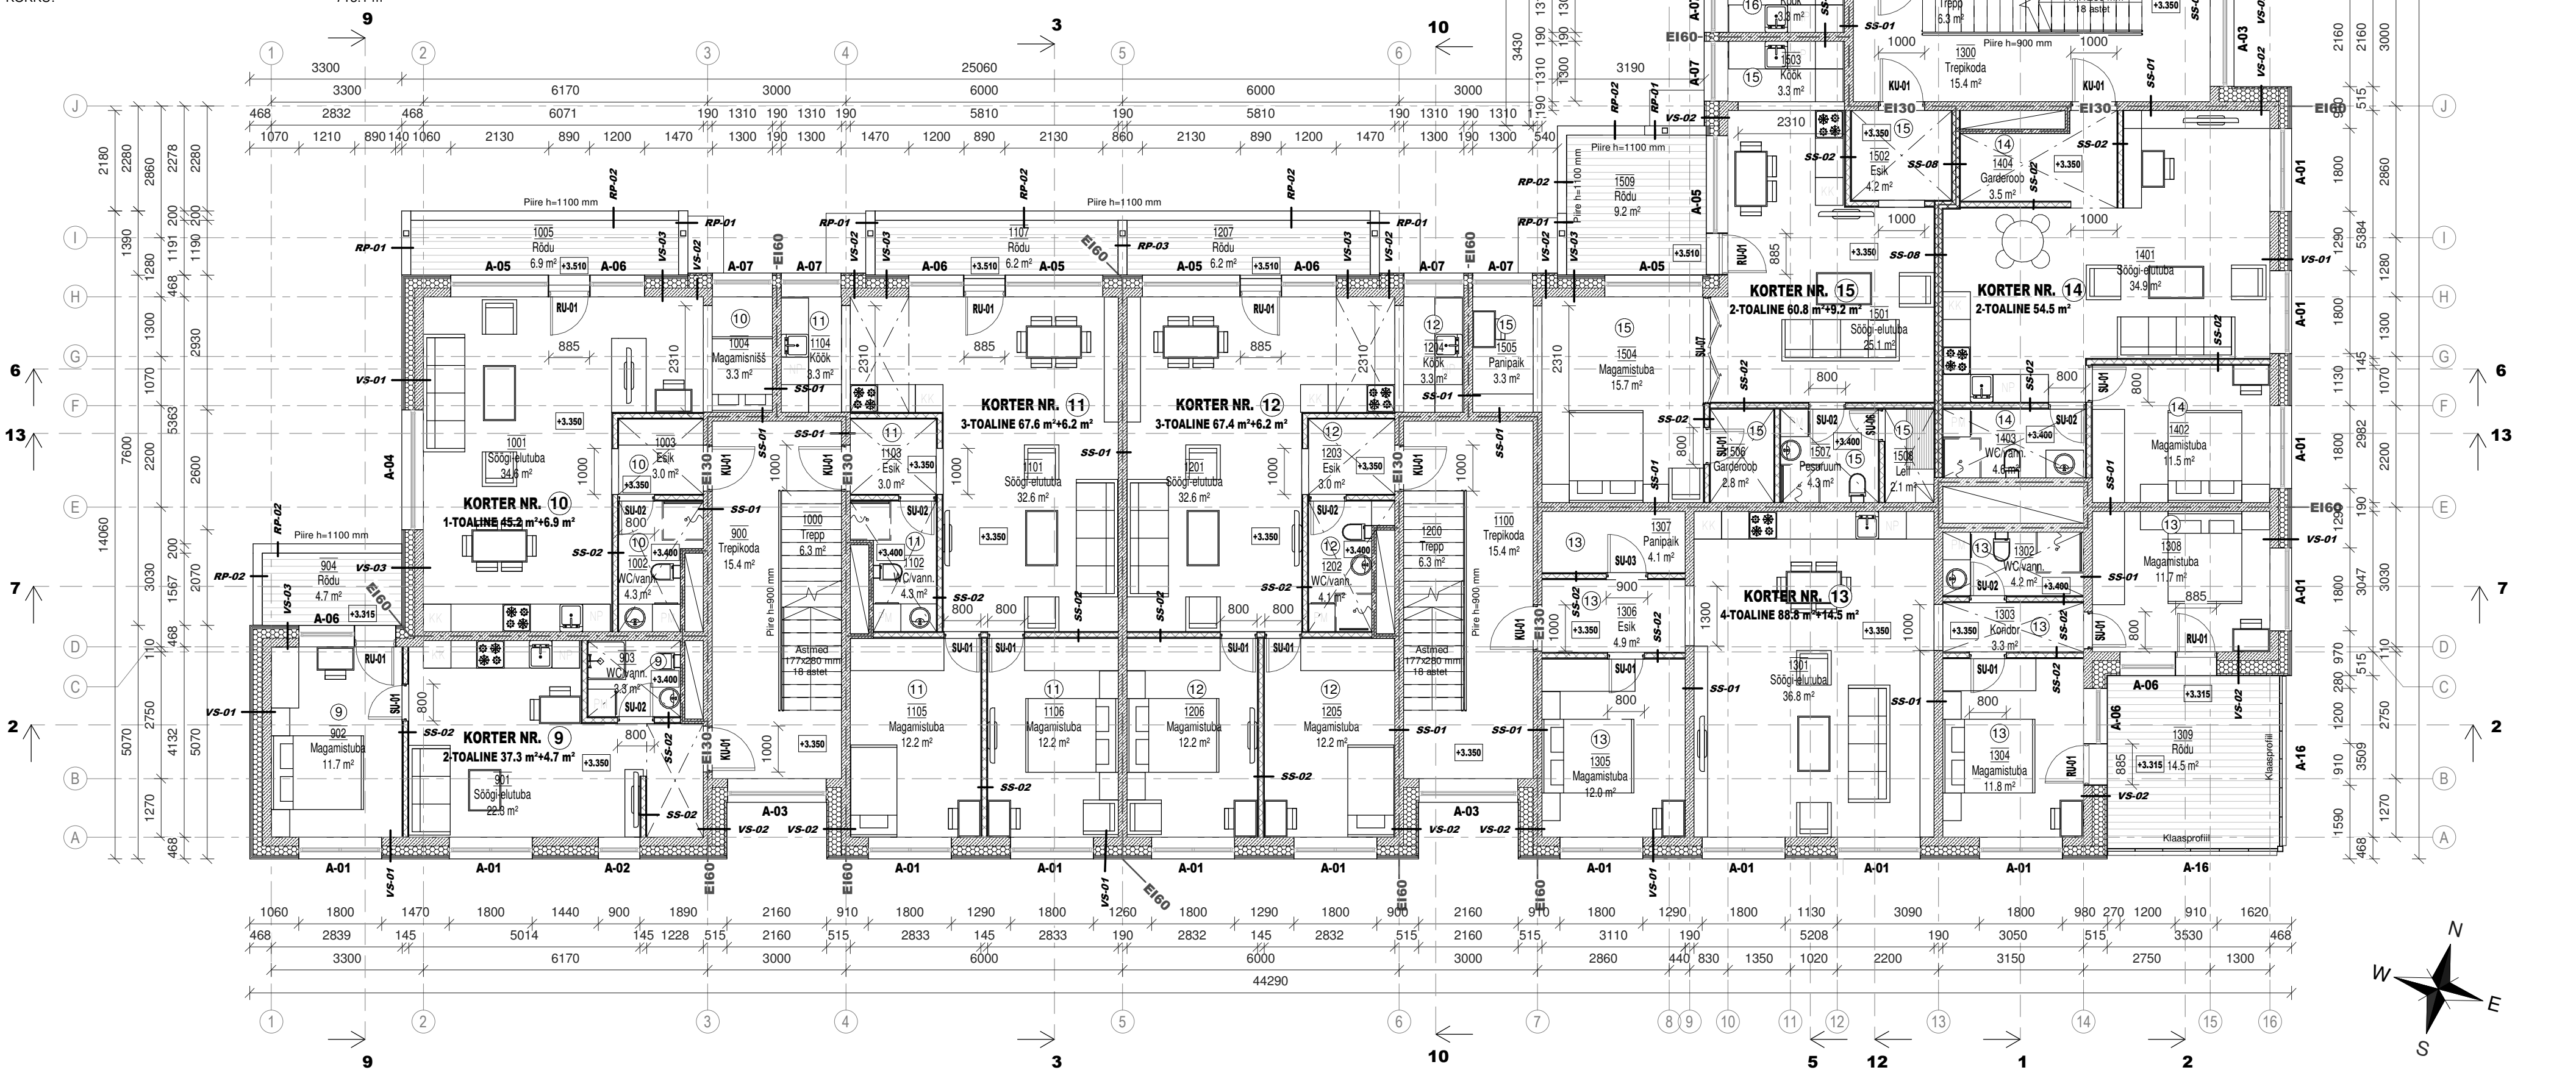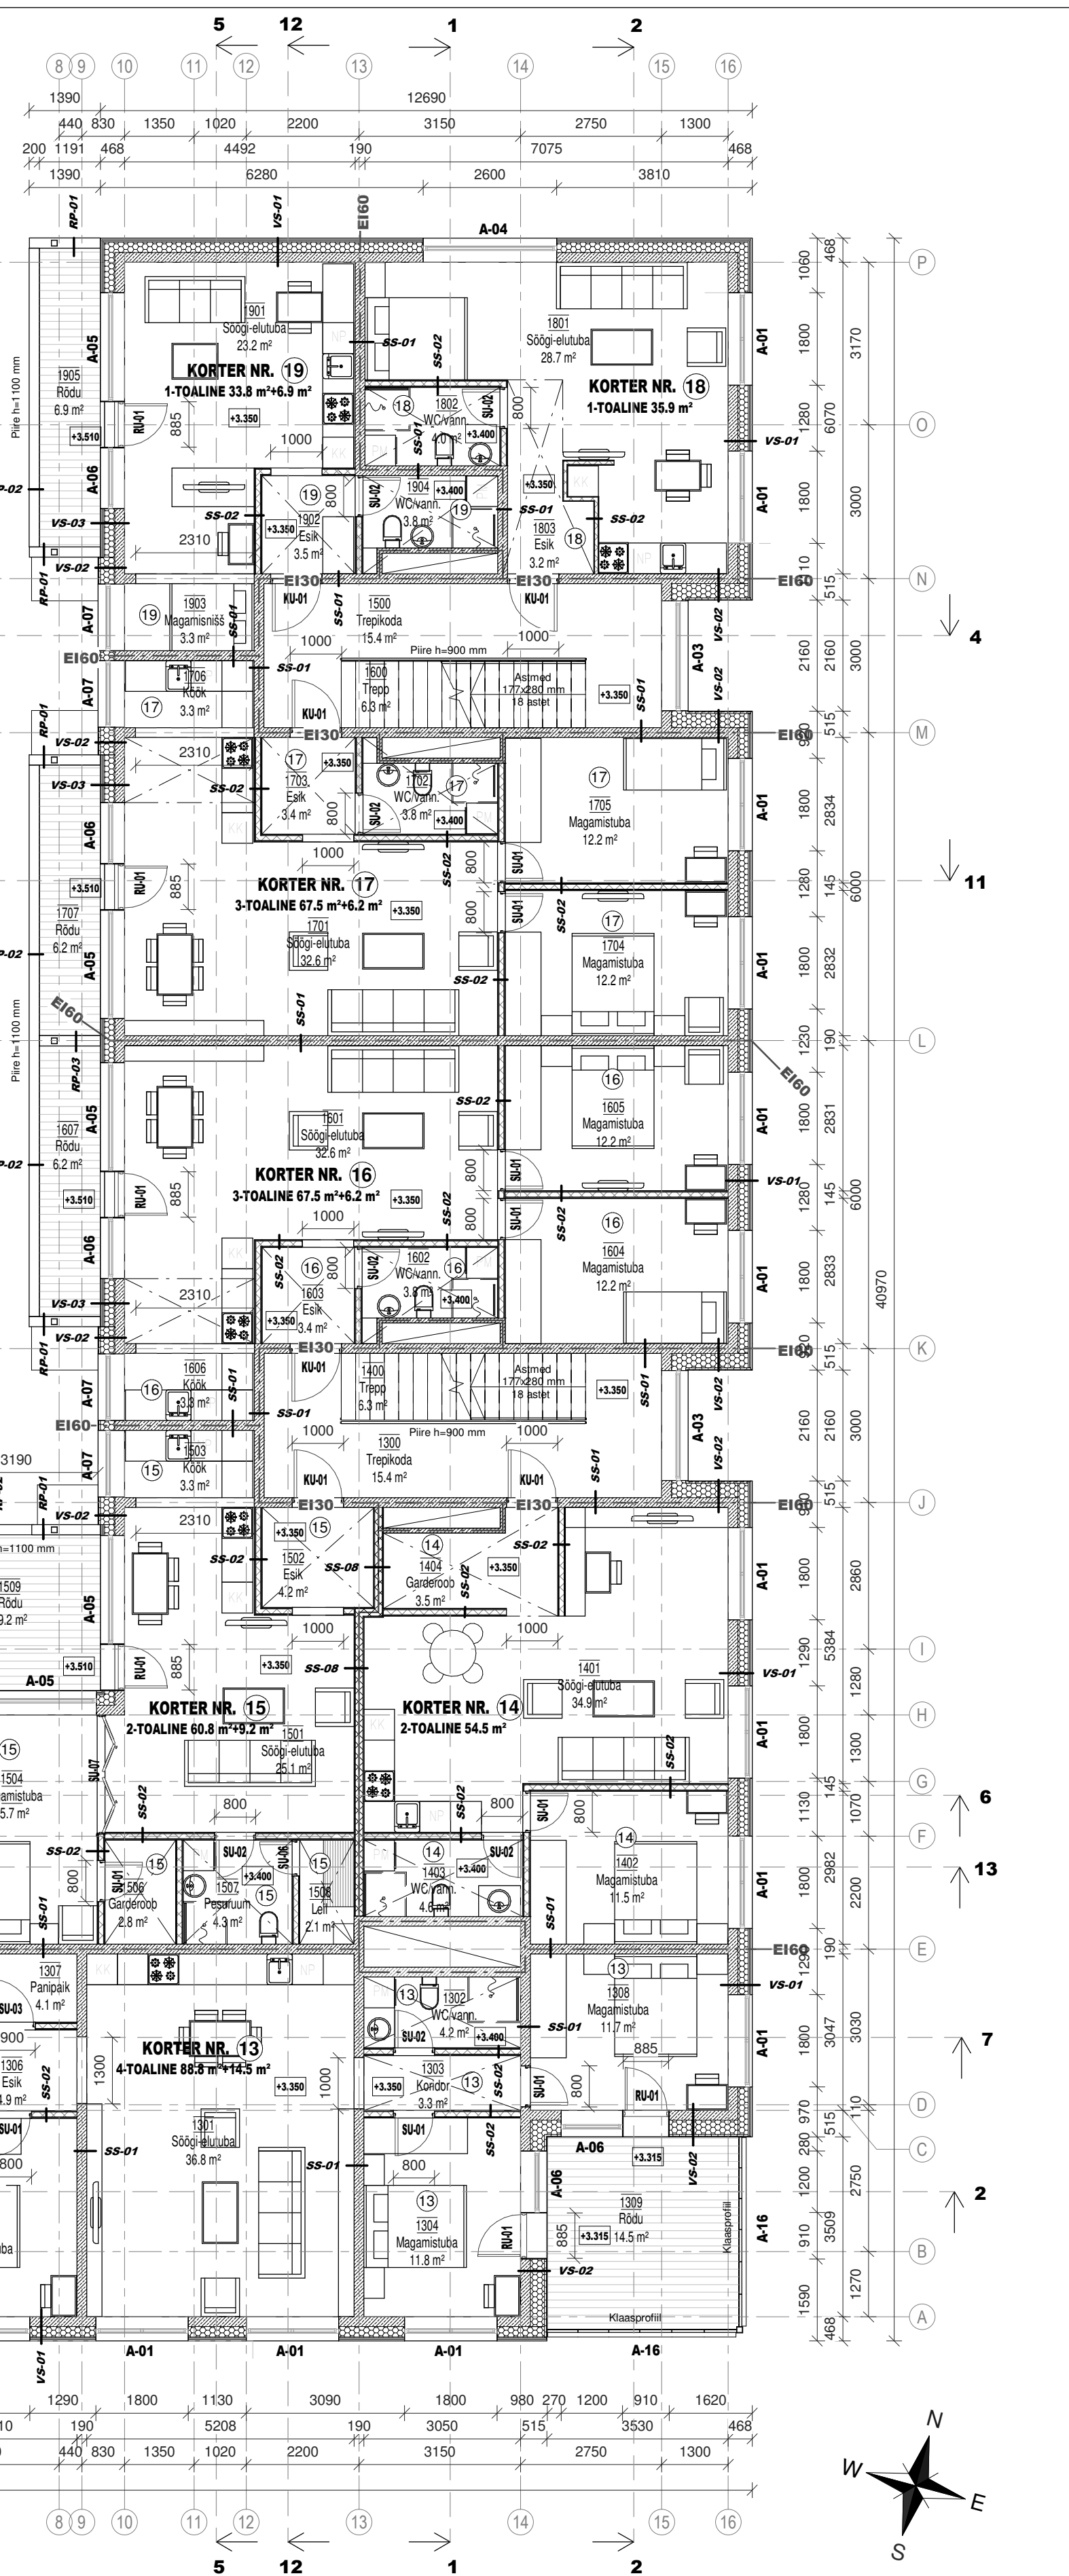

#### TINGMÄRGID:

|  |                                     |  |                         |  |  |
|--|-------------------------------------|--|-------------------------|--|--|
|  | VÄLISSEIN PUITVOODRIL VS-01 / VS-03 |  | COLUMBIA-KIVI MÜÜRITIS  |  | TULETÖKKESEKTSIOON EI-60, TULETÖKKESEKTSIOONIS PAIKNEVAD AVATÄID EI-30 |
|  | VÄLISSEIN FASSAADIPANEELIGA VS-02   |  | METALLKARKASSVAHESEINAD |  | RIPLAGI  |

#### ÜLDMÄRKUSED:

- Joonist vaadata koos arhitektuurse ja konstruktiivse osa joonistega.
- Joonisel näidatud materjalid ja detailid täpsustada enne tellimist arhitektiga.
- Jooniste ja seletuskirja vastuolude korral konsulteerida õige lahenduse saamiseks arhitektiga.
- Näidatud materjalidele ja konstruktsioonidele vaadata vastavalt seletuskirjasisestule.
- Kõik kasutatavad tooted paigaldada vastavalt tootja poolt väljastatud nõuetele ja paigaldusjuhendile.
- Käesolev töö on koostatud eelprojekti staadiumis. Ehitamiseks koostada põhi- ja tööprojekt.
- Kõik mõõdud täpsustada ehitustööde käigus.

| Muutus                        | Kuupäev  | Inits. | Alkiri   | Muutuse sisu |
|-------------------------------|--|--------|----------|--------------|
| Arh. osa vastutav spetsialist | Andres Lunge, ARHITEKTIBÜROO LUNGE & KO OÜ (EP1053240-0001), tel: 50 69 798  |        |          |              |
| Tellijä                       | TÕNSSON KINNISVARAKONSULTANT OÜ (10633376), Rebase tn 1 Tartu, 50104, Tellija esindaja Sulev Pusaar, tel.: 7344888 |        |          |              |
| Objekt                        | Aleksandri tn 53, Tartu, Tartu linn  |        |          |              |
| Joonis                        | 2. KORRUSE PLAAN   |        |          |              |
| Projekteerija                 | Kuubik Projekt OÜ EEP001276  |        | Töö nr.  | 1725-1       |
| Joon.                         | Evert Soonberg<br>e-mail: evert@kuubikprojekt.ee   |        | Staadium | EP           |
| Vast. spets.                  | Preet Russak<br>tel: 52 29 246; e-mail: preet@kuubikprojekt.ee   |        | Leht     | Mõõtka       |
|                               |  |        | Kuupäev  | 20.06.2018   |
|                               |  |        | 1:100    |              |