

3. KORRUSE RUUMIDE KOONDEKSPLIKATSIOON		
NUMBER	NIMETUS	PINDALA [m²]
1700	Trepikoda	11.8 m²
1800	Trepp	6.0 m²
1900	Trepikoda	7.7 m²
2000	Trepp	6.0 m²
2001	Söögi-elutuba	22.3 m²
2002	Magamistuba	11.7 m²
2003	WC/vann.	3.3 m²
2100	Trepikoda	8.2 m²
2101	Söögi-elutuba	28.4 m²
2102	WC/vann.	3.3 m²
2103	Esik	2.6 m²
2200	Trepp	6.0 m²
2201	Söögi-elutuba	32.3 m²
2202	WC/vann.	5.0 m²
2203	Esik	5.1 m²
2204	Magamistuba	12.0 m²
2205	Panipaik	2.6 m²
2206	Magamistuba	11.0 m²
2300	Trepikoda	8.2 m²
2301	Söögi-elutuba	32.3 m²
2302	WC/vann.	4.8 m²
2303	Esik	5.1 m²
2304	Magamistuba	12.0 m²
2305	Panipaik	2.6 m²
2306	Magamistuba	11.0 m²
2400	Trepp	6.0 m²
2401	Söögi-elutuba	36.8 m²
2402	WC/vann.	4.2 m²
2403	Koridor	3.3 m²
2404	Magamistuba	11.8 m²
2405	Magamistuba	12.0 m²
2406	Esik	4.9 m²
2407	Panipaik	4.1 m²
2408	Magamistuba	11.7 m²
2410	Panipaik	3.0 m²
2501	Söögi-elutuba	44.9 m²
2502	WC/vann.	5.9 m²
2503	Esik	3.6 m²
2504	Panipaik	4.4 m²
2505	Magamistuba	10.6 m²
2506	Magamistuba	12.5 m²
2507	WC/vann.	5.2 m²
2508	Leil	2.5 m²
2509	Magamistuba	15.7 m²
2510	Garderob	4.8 m²
2601	Söögi-elutuba	31.9 m²
2602	WC/vann.	4.9 m²
2603	Esik	5.2 m²
2604	Magamistuba	12.0 m²
2605	Panipaik	2.7 m²
2606	Magamistuba	11.0 m²
2701	Söögi-elutuba	31.9 m²
2702	WC/vann.	4.9 m²
2703	Esik	5.2 m²
2704	Panipaik	2.7 m²
2705	Magamistuba	12.0 m²
2706	Magamistuba	11.0 m²
2801	Söögi-elutuba	33.8 m²
2802	WC/vann.	4.7 m²
2803	Esik	3.6 m²
2804	Magamistuba	12.8 m²
2805	Panipaik	4.2 m²
2807	Panipaik	3.0 m²
KOKKU:		669.7 m²



3. KORRUSE KORTERITE PINNAD		
NUMBER	NIMETUS	PINDALA [m²]
2001	Söögi-elutuba	22.3 m²
2002	Magamistuba	11.7 m²
2003	WC/vann.	3.3 m²
2101	Söögi-elutuba	28.4 m²
2102	WC/vann.	3.3 m²
2103	Esik	2.6 m²
2201	Söögi-elutuba	32.3 m²
2202	WC/vann.	5.0 m²
2203	Esik	5.1 m²
2204	Magamistuba	12.0 m²
2205	Panipaik	2.6 m²
2206	Magamistuba	11.0 m²
2301	Söögi-elutuba	32.3 m²
2302	WC/vann.	4.8 m²
2303	Esik	5.1 m²
2304	Magamistuba	11.8 m²
2305	Panipaik	2.6 m²
2306	Magamistuba	7.7 m²
2401	Söögi-elutuba	36.8 m²
2402	WC/vann.	4.2 m²
2403	Koridor	3.3 m²
2404	Magamistuba	11.8 m²
2405	Magamistuba	12.0 m²
2406	Esik	4.9 m²
2407	Panipaik	4.1 m²
2408	Magamistuba	11.7 m²
2409	Söögi-elutuba	44.9 m²
2501	WC/vann.	5.9 m²
2502	WC/vann.	5.9 m²
2503	Esik	3.6 m²
2504	Panipaik	4.4 m²
2505	Magamistuba	10.6 m²
2506	Magamistuba	12.5 m²
2507	WC/vann.	5.2 m²
2508	Leil	2.5 m²
2509	Magamistuba	15.7 m²
2510	Garderob	4.8 m²
2601	Söögi-elutuba	31.9 m²
2602	WC/vann.	4.9 m²
2603	Esik	5.2 m²
2604	Magamistuba	12.0 m²
2605	Panipaik	2.7 m²
2606	Magamistuba	11.0 m²
2701	Söögi-elutuba	31.9 m²
2702	WC/vann.	4.9 m²
2703	Esik	5.2 m²
2704	Panipaik	2.7 m²
2705	Magamistuba	12.0 m²
2706	Magamistuba	11.0 m²
2801	Söögi-elutuba	33.8 m²
2802	WC/vann.	4.7 m²
2803	Esik	3.6 m²
2804	Magamistuba	12.8 m²
2805	Panipaik	4.2 m²
KOKKU:		600.8 m²

3. KORRUSE RÖDUD		
NUMBER	NIMETUS	PINDALA [m²]
1609	Rödu	14.5 m²
2004	Rödu	4.7 m²
2104	Rödu	14.9 m²
2207	Rödu	13.5 m²
2307	Rödu	13.5 m²
2511	Rödu	9.2 m²
2607	Rödu	13.5 m²
2707	Rödu	13.5 m²
2806	Rödu	14.9 m²
KOKKU:		112.2 m²

3. KORRUSE ÜLDKASUTATAV PIND		
NUMBER	NIMETUS	PINDALA [m²]
1700	Trepikoda	11.8 m²
1800	Trepp	6.0 m²
1900	Trepikoda	7.7 m²
2000	Trepp	6.0 m²
2100	Trepikoda	8.2 m²
2200	Trepp	6.0 m²
2300	Trepikoda	8.2 m²
2400	Trepp	6.0 m²
KOKKU:		59.9 m²

3. KORRUSE PANIPAIGAD		
NUMBER	NIMETUS	PINDALA [m²]
2410	Panipaik	3.0 m²
2512	Panipaik	3.0 m²
2807	Panipaik	3.0 m²
Grand total:	3	9.0 m²

3. KORRUSE PLAAN 1 : 100

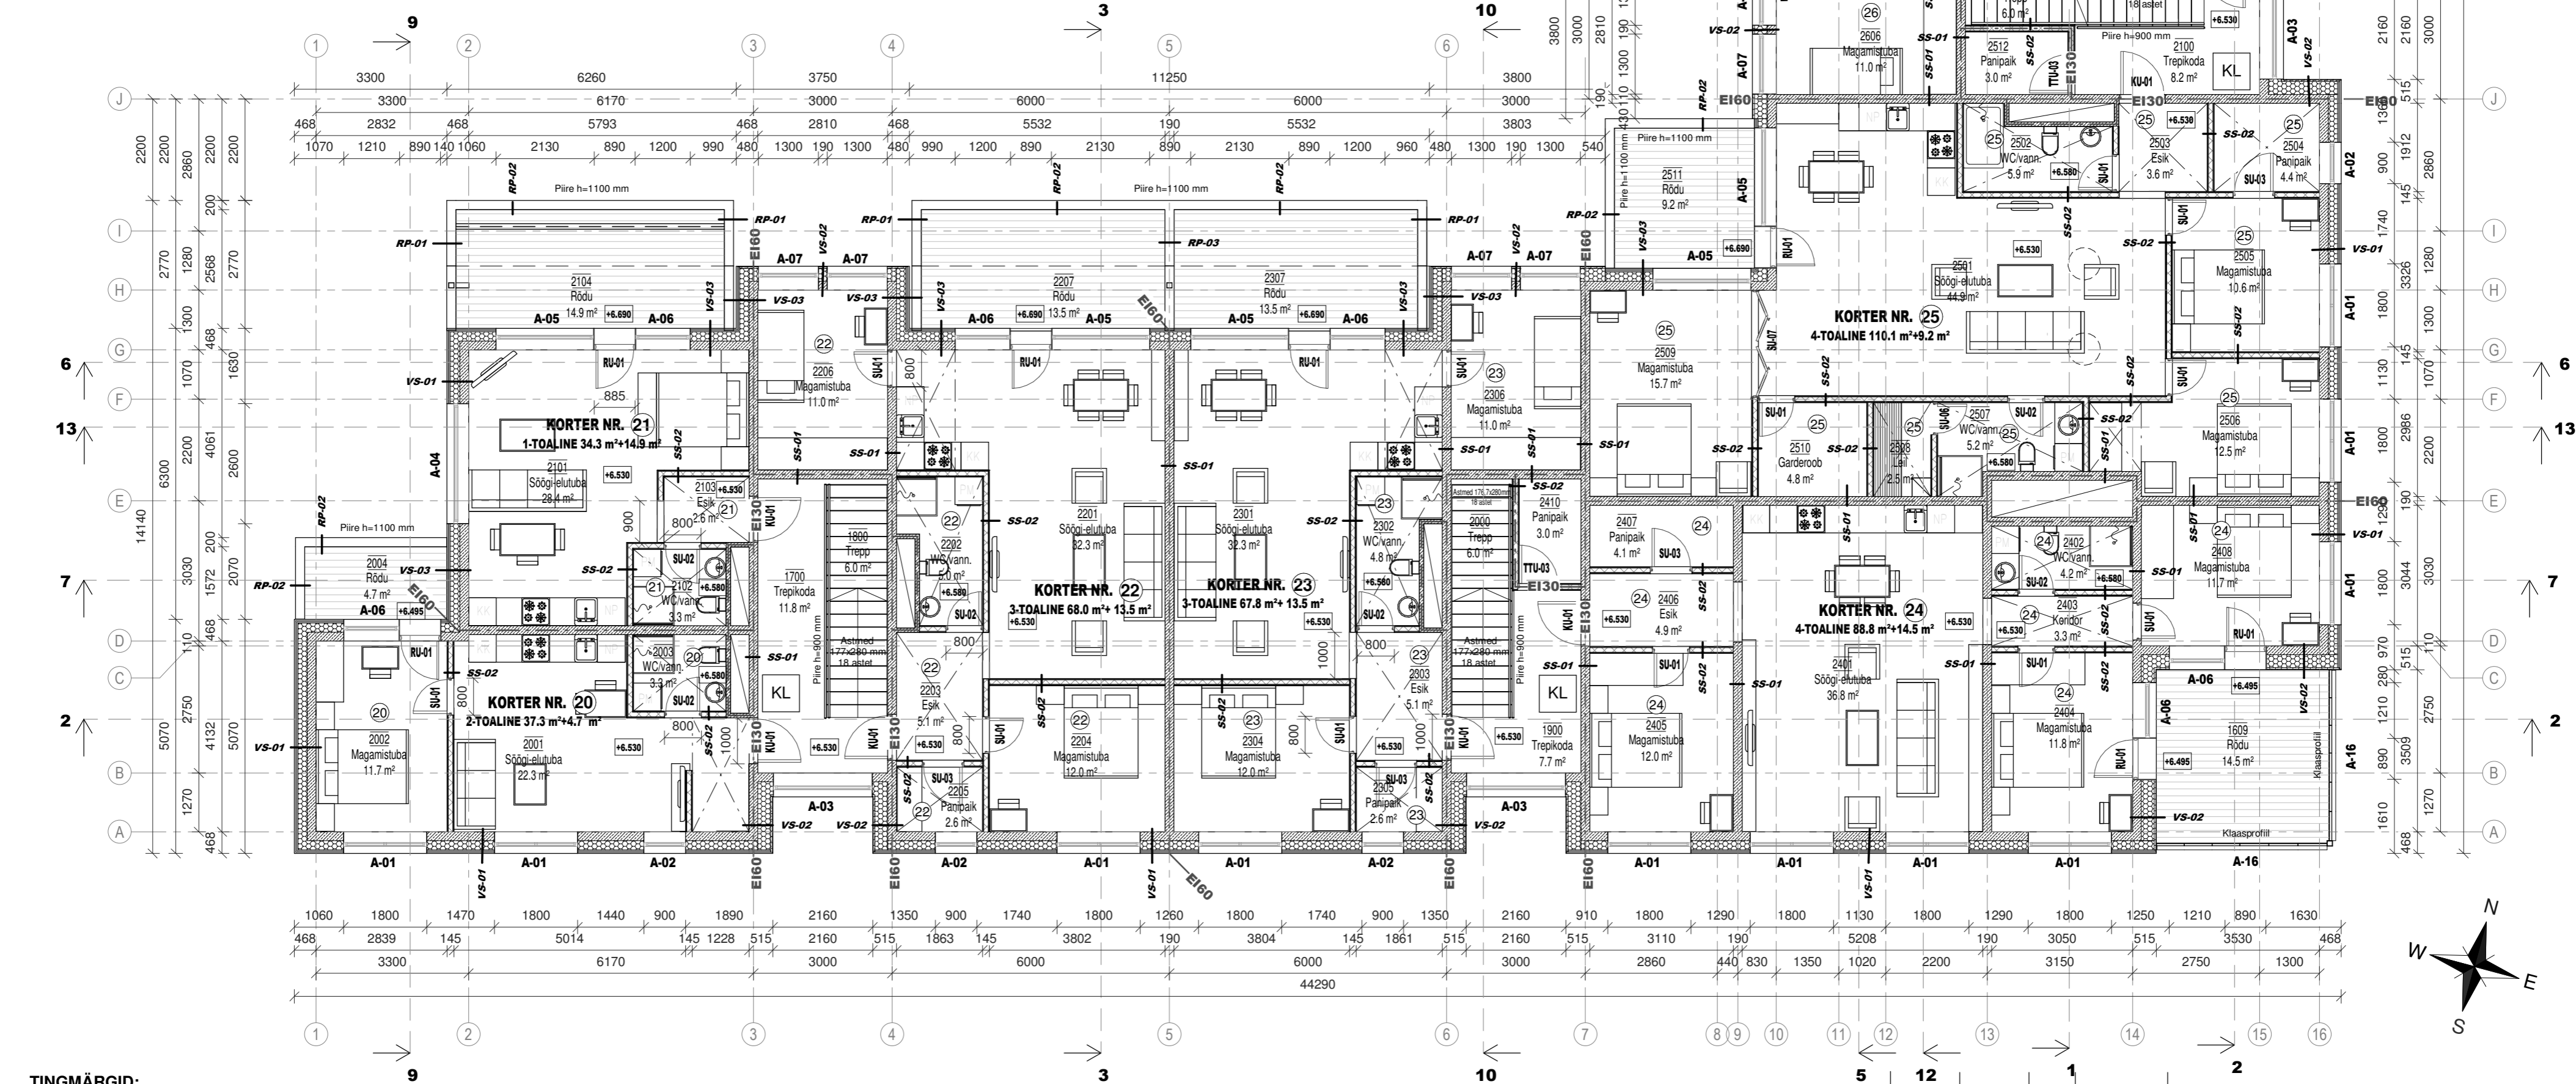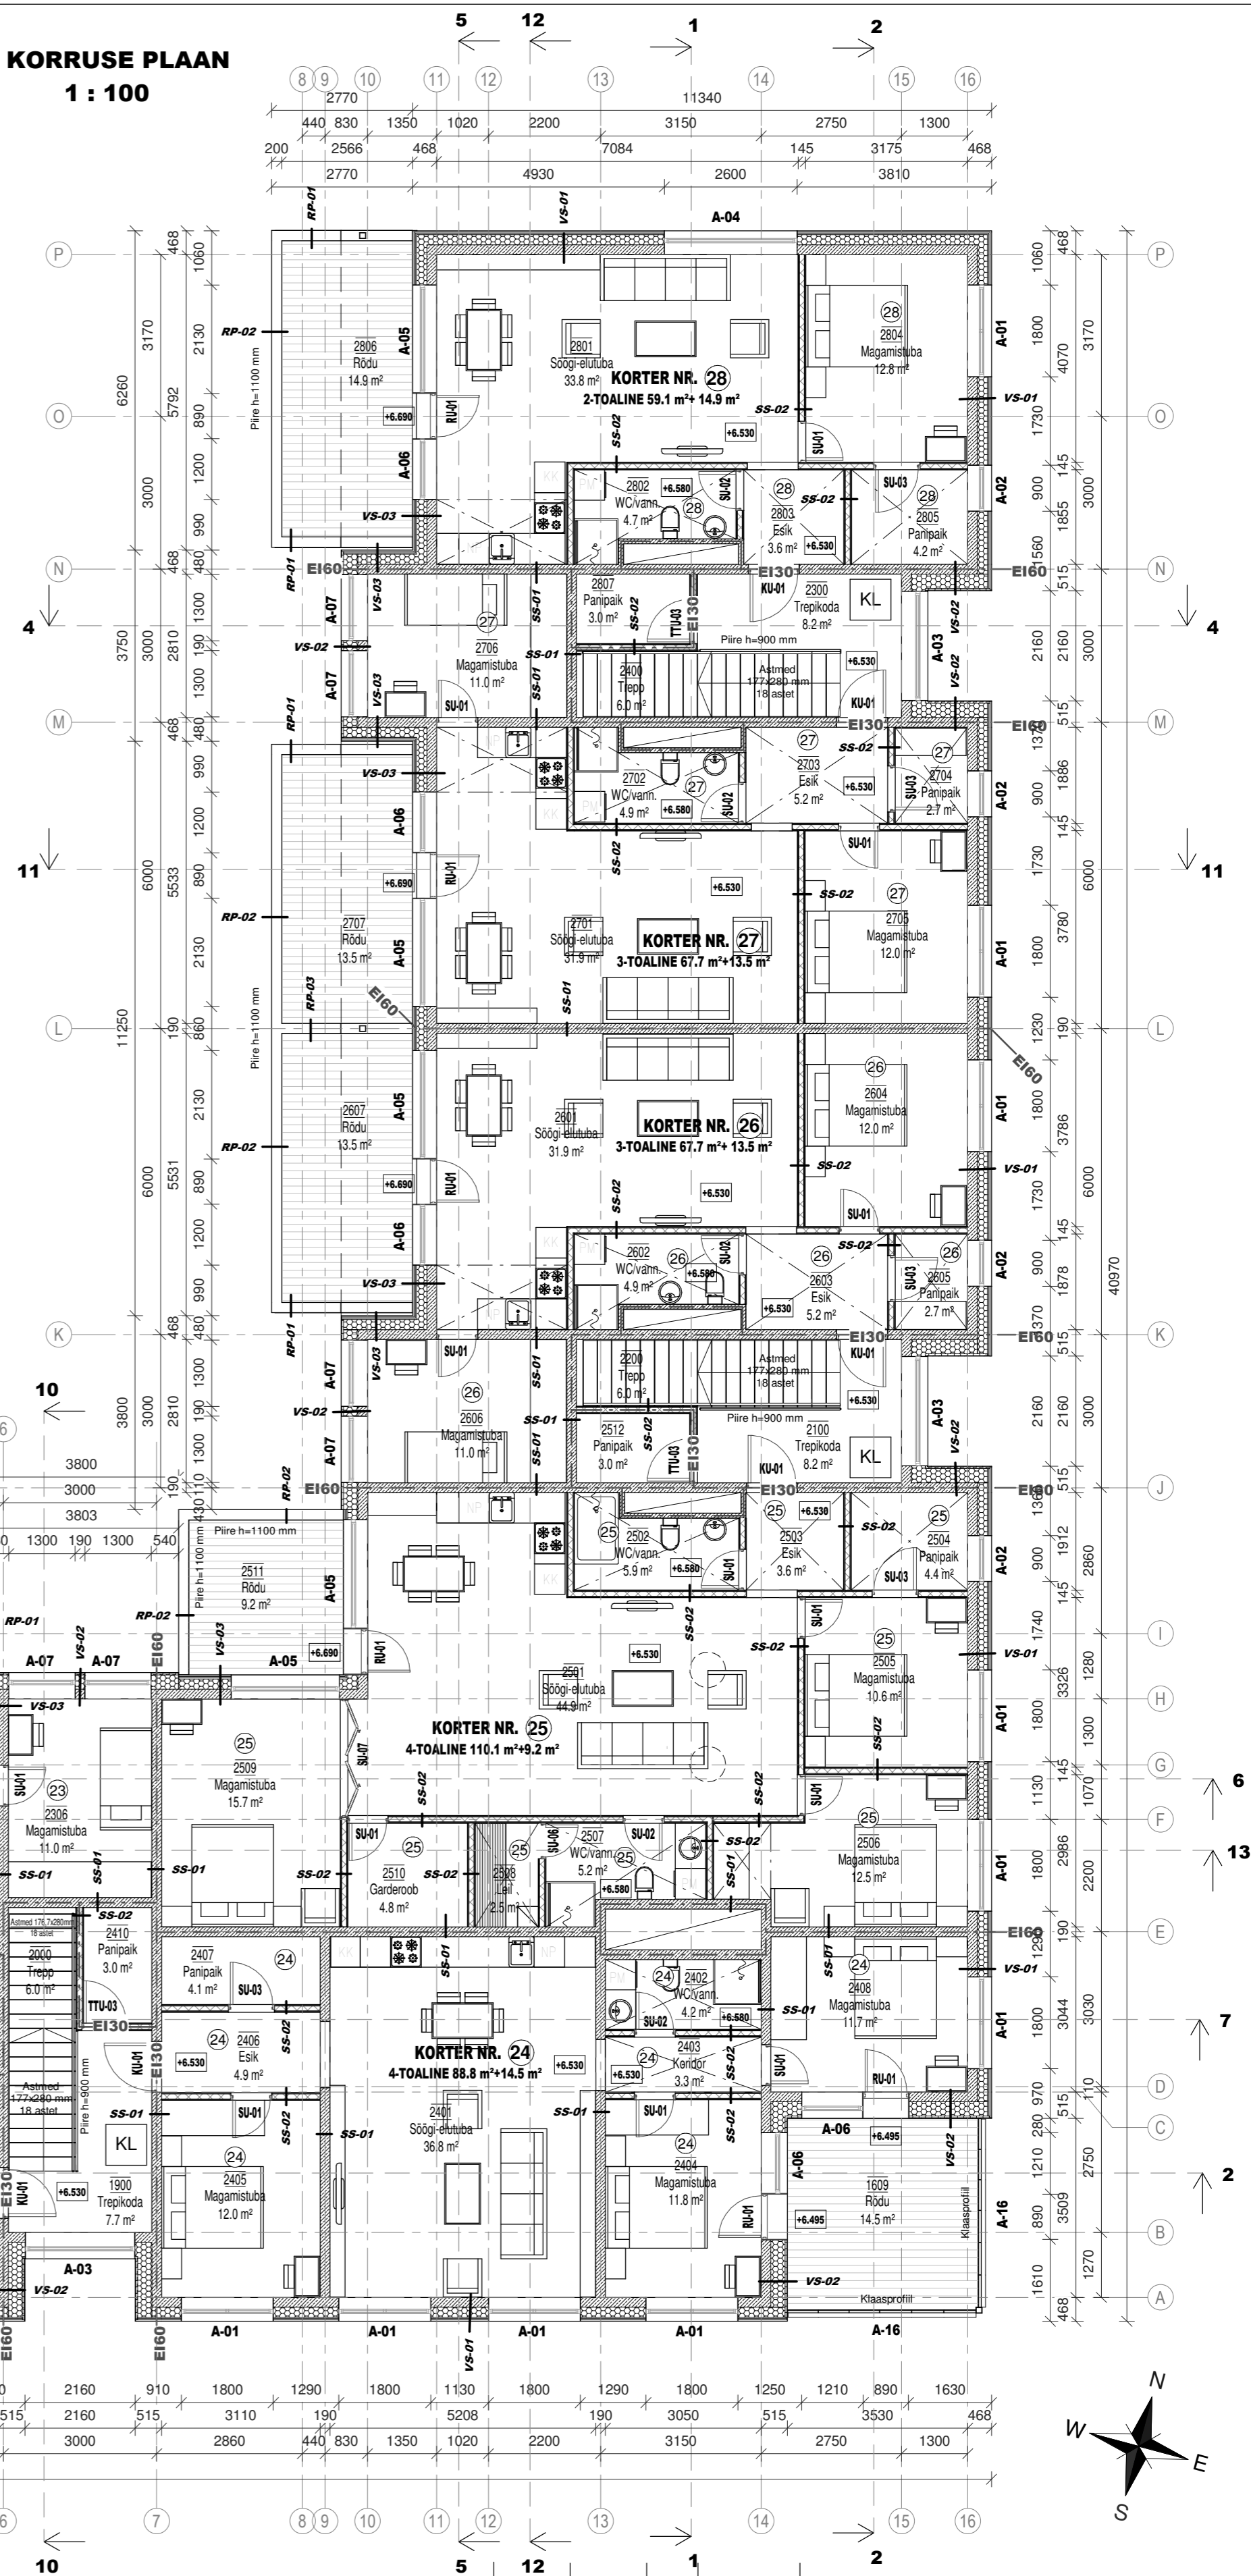

TINGMÄRGID:

- VÄLISEIN PUITVOODRIL VS-01 / VS-03
- VÄLISEIN FASSAADIPANEELIGA VS-02
- COLUMBIA-KIVI MÜRITIS
- METALLKASSVAHESEINAD
- TULETÖKKESEKTSIOON EI-60, TULETÖKKESEKTSIOONIS PAIKNEVAD AVATAIT EI-30
- RIIPLAGI

ÜLDMÄRKUSED:

- Joonist vaadata koos arhitektuurse ja konstruktiivse osa joonistega.
- Joonisel näidatud materjalid ja detailid täpsustada enne tellimist arhitektiga.
- Jooniste ja seletuskirja vastuolude korral konsulteerida õige lahenduse saamiseks arhitektiga.
- Nõuded materjalidele ja konstruktsioonidele vaadata vastavalt seletuskirjas esitatule.
- Kõik kasutatavad tooted paigaldada vastavalt tootja poolt väljastatud nõuetele ja paigaldusjuhendile.
- Käesolev töö on koostatud eelprojekti staadiumis. Ehitamiseks koostada põhi- ja tööprojekti.
- Kõik mõõdud täpsustada ehitustööde käigus.

Muutus	Kuupäev	Inits.	Alkiri	Muutuse sisu
Arh. osa vastutav spetsialist	Andres Lunge, ARHITEKTIBÜROO LUNGE & KO OÜ (EP10532420-0001), tel: 50 69 798			
Tellijä	TÕNSSON KINNISVARAKONSULTANT OÜ (10638376), Rebase tn 1 Tartu, 50104, Tellija esindaja Sulev Pusaar, tel: 7344888			
Objekt	Aleksandri tn 53, Tartu, Tartu linn			
Joonis	3. KORRUSE PLAAN			
Projekteerija	Kuubik Projekt OÜ EEP001276		Töö nr.	1725-1
Joon.	Evert Soenberg e-mail: evert@kuubikprojekt.ee		Stadium	EP
Vast. spets.	Preet Russak tel: 52 29 243; e-mail: preet@kuubikprojekt.ee		Leht	Mõõtka
			Kuupäev	20.06.2018
			1:100	