
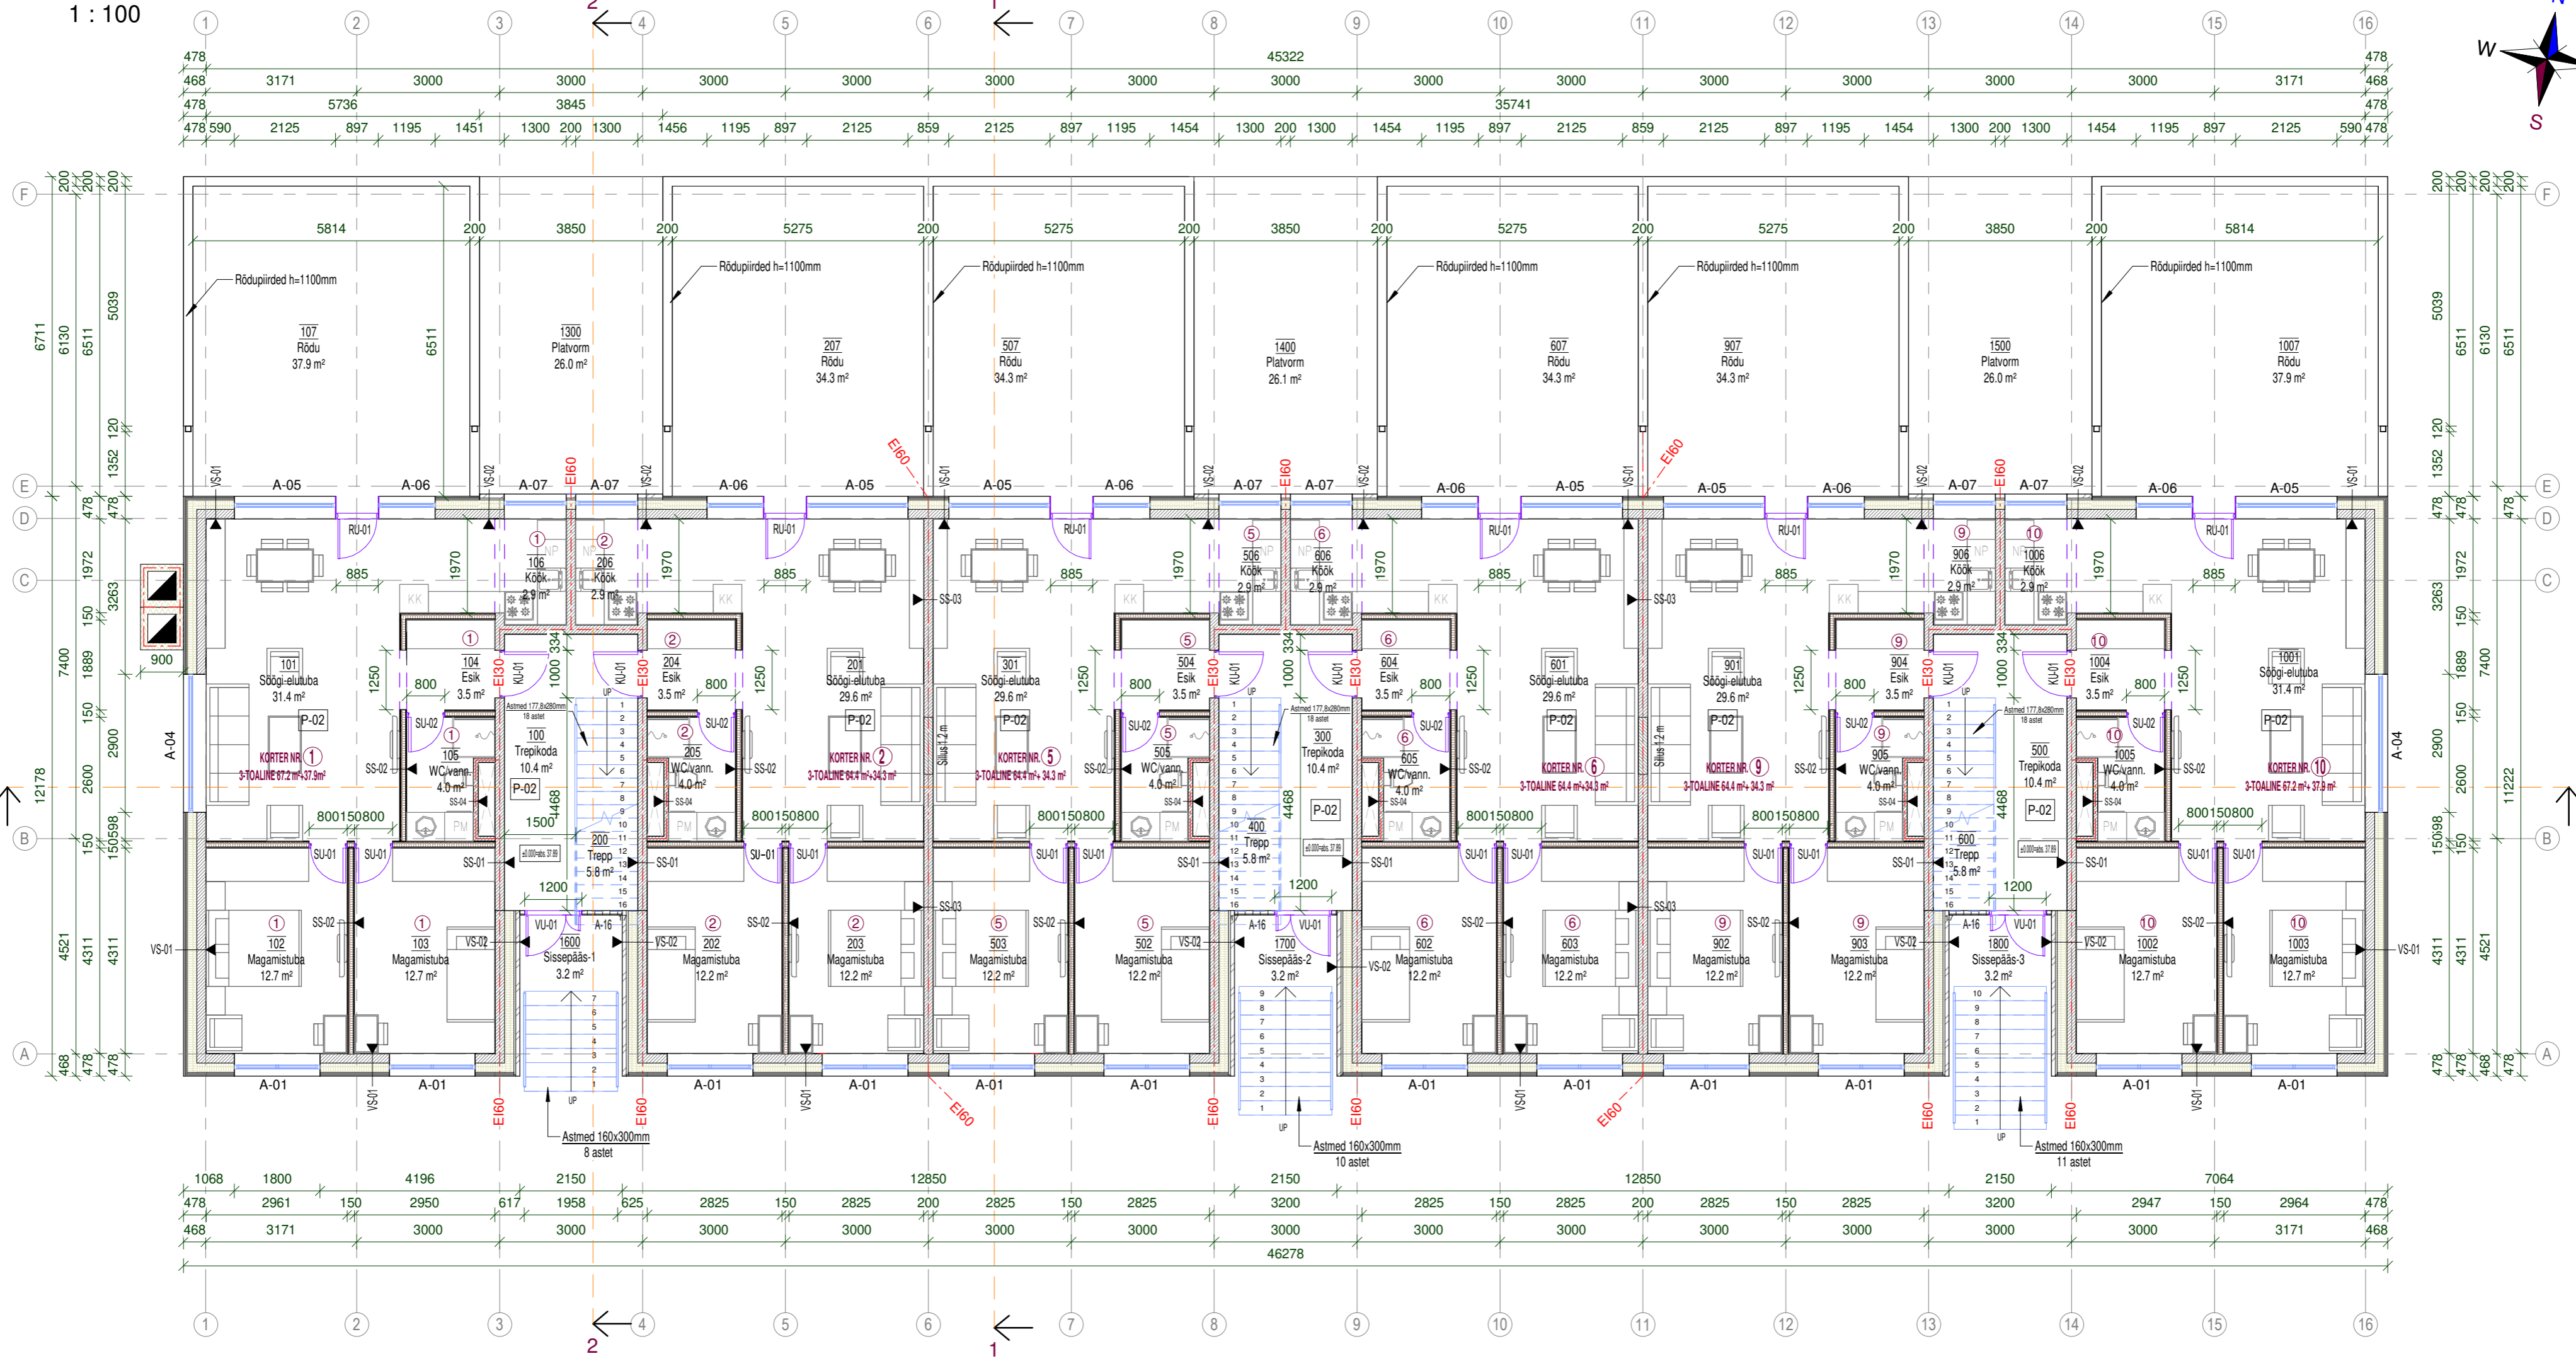


II KORRUSE PLAAN
1 : 100

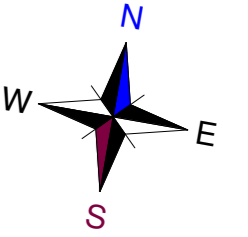

II KORRUSE RUUMIDE EKSPLIKATSIOON				
JRK	NUMBER	NIMETUS	PINDALA	MÄRKUSED
Korter 1	101	Söögi-elutuba	31.4	3-toaline korter
	102	Magamistuba	12.7	
	103	Magamistuba	12.7	
	104	Esik	3.5	
	105	WC/vann.	4.0	
	106	Kök	2.9	
	107	Rõdu	37.9	
KOKKU:	RUUMID+RÕDU		67.2 m ² +37.9 m ²	
Korter 2	201	Söögi-elutuba	29.6	3-toaline korter
	202	Magamistuba	12.2	
	203	Magamistuba	12.2	
	204	Esik	3.5	
	205	WC/vann.	4.0	
	206	Kök	2.9	
	207	Rõdu	34.3	
KOKKU:	RUUMID+RÕDU		64.4 m ² +34.3 m ²	
Korter 5	501	Söögi-elutuba	29.6	3-toaline korter
	502	Magamistuba	12.2	
	503	Magamistuba	12.2	
	504	Esik	3.5	
	505	WC/vann.	4.0	
	506	Kök	2.9	
	507	Rõdu	34.3	
KOKKU:	RUUMID+RÕDU		64.4 m ² +34.3 m ²	
Korter 6	601	Söögi-elutuba	29.6	3-toaline korter
	602	Magamistuba	12.2	
	603	Magamistuba	12.2	
	604	Esik	3.5	
	605	WC/vann.	4.0	
	606	Kök	2.9	
	607	Rõdu	34.3	
KOKKU:	RUUMID+RÕDU		64.4 m ² +34.3 m ²	
Korter 9	901	Söögi-elutuba	29.6	3-toaline korter
	902	Magamistuba	12.2	
	903	Magamistuba	12.2	
	904	Esik	3.5	
	905	WC/vann.	4.0	
	906	Kök	2.9	
	907	Rõdu	34.3	
KOKKU:	RUUMID+RÕDU		64.4 m ² +34.3 m ²	
Korter 10	1001	Söögi-elutuba	31.4	3-toaline korter
	1002	Magamistuba	12.7	
	1003	Magamistuba	12.7	
	1004	Esik	3.5	
	1005	WC/vann.	4.0	
	1006	Kök	2.9	
	1007	Rõdu	37.9	
KOKKU:	RUUMID+RÕDU		67.2 m ² +37.9 m ²	
KOKKU:		II KORRUSE KORTERID JA RÕDUD KOKKU:		392.0 m ² +213.0 m ²

JRK	NUMBER	NIMETUS	PINDALA	MÄRKUSED
Korter 6	301	Söögi-elutuba	29.6	3-toaline korter
	302	Magamistuba	12.2	
	303	Magamistuba	12.2	
	304	Esik	3.5	
	305	WC/vann.	4.0	
	306	Kök	2.9	
	307	Rõdu	34.3	
KOKKU:	RUUMID+RÕDU		64.4 m ² +34.3 m ²	
KOKKU:		II KORRUSE PINNAD JA RÕDUD KOKKU:		440.6+213.0 m ²

JRK	NUMBER	NIMETUS	PINDALA	MÄRKUSED
Korter 9	100	Trepikoda	10.4	Üldkasutatav pind
	200	Trepp	5.8	
	300	Trepikoda	10.4	
	400	Trepp	5.8	
	500	Trepikoda	10.4	
	600	Trepp	5.8	
	KOKKU:			
KOKKU:		II KORRUSE PINNAD JA RÕDUD KOKKU:		440.6+213.0 m ²

ÜLDMÄRKUSED:

- Käesolev joonis on arhitektuurne põhimõtteline lahendus.
- Joonisel näidatud materjalid ja detailid täpsustada enne tellimist arhitektiga.
- Jooniste ja seletuskirja vastuolude korral konsulteerida õige lahenduse saamiseks arhitektiga.
- Käesolev töö on koostatud eelprojekti staadiumis ning on mõeldud ehitusloa taotlemiseks. Eelprojekti järgi ehitamine on keelatud.
- Ehitustööde teostamiseks koostada põhi- ja tööprojekti.
- Kõik mõõdud täpsustada ehitustööde käigus.

Muutus	Kuupäev	Inits.	Allkiri	Muutuse sisu
Arh. osa vastutav spetsialist			Andres Lunge, ARHITEKTIBÜROO LUNGE & KO OÜ (EP10532420-0001), tel.: 50 69 798	
Tellija	TÕNISSON KINNISVARAKONSULTANT (10638376) OÜ, Rebase tn 1 Tartu, Tartu Tummaa 50104, Tellija esindaja: Sulev Puusaar, tel.: 7344888			
Objekt	Jõe tn 4, Tartu, Tartu linn			
Joonis	II KORRUSE PLAAN			
Projekteerija	Kuubik Projekt OÜ EEP001276		Töö nr.	1725-2
Joon.	Evert Soonberg e-mail: evert@kuubikprojekt.ee		Stadium	EP ARH/EK
Vast. spets.	Preet Russak tel: 52 29 046; e-mail: preet@kuubikprojekt.ee		Leht	Mõõtkaava Kuupäev
			A-02	1:100 25.03.2018

Käesolev joonis on Kuubik Projekt OÜ intellektuaalne omand. Joonise muudamine ja mittesihotstarbeline kasutamine autori loata keelatud.

