
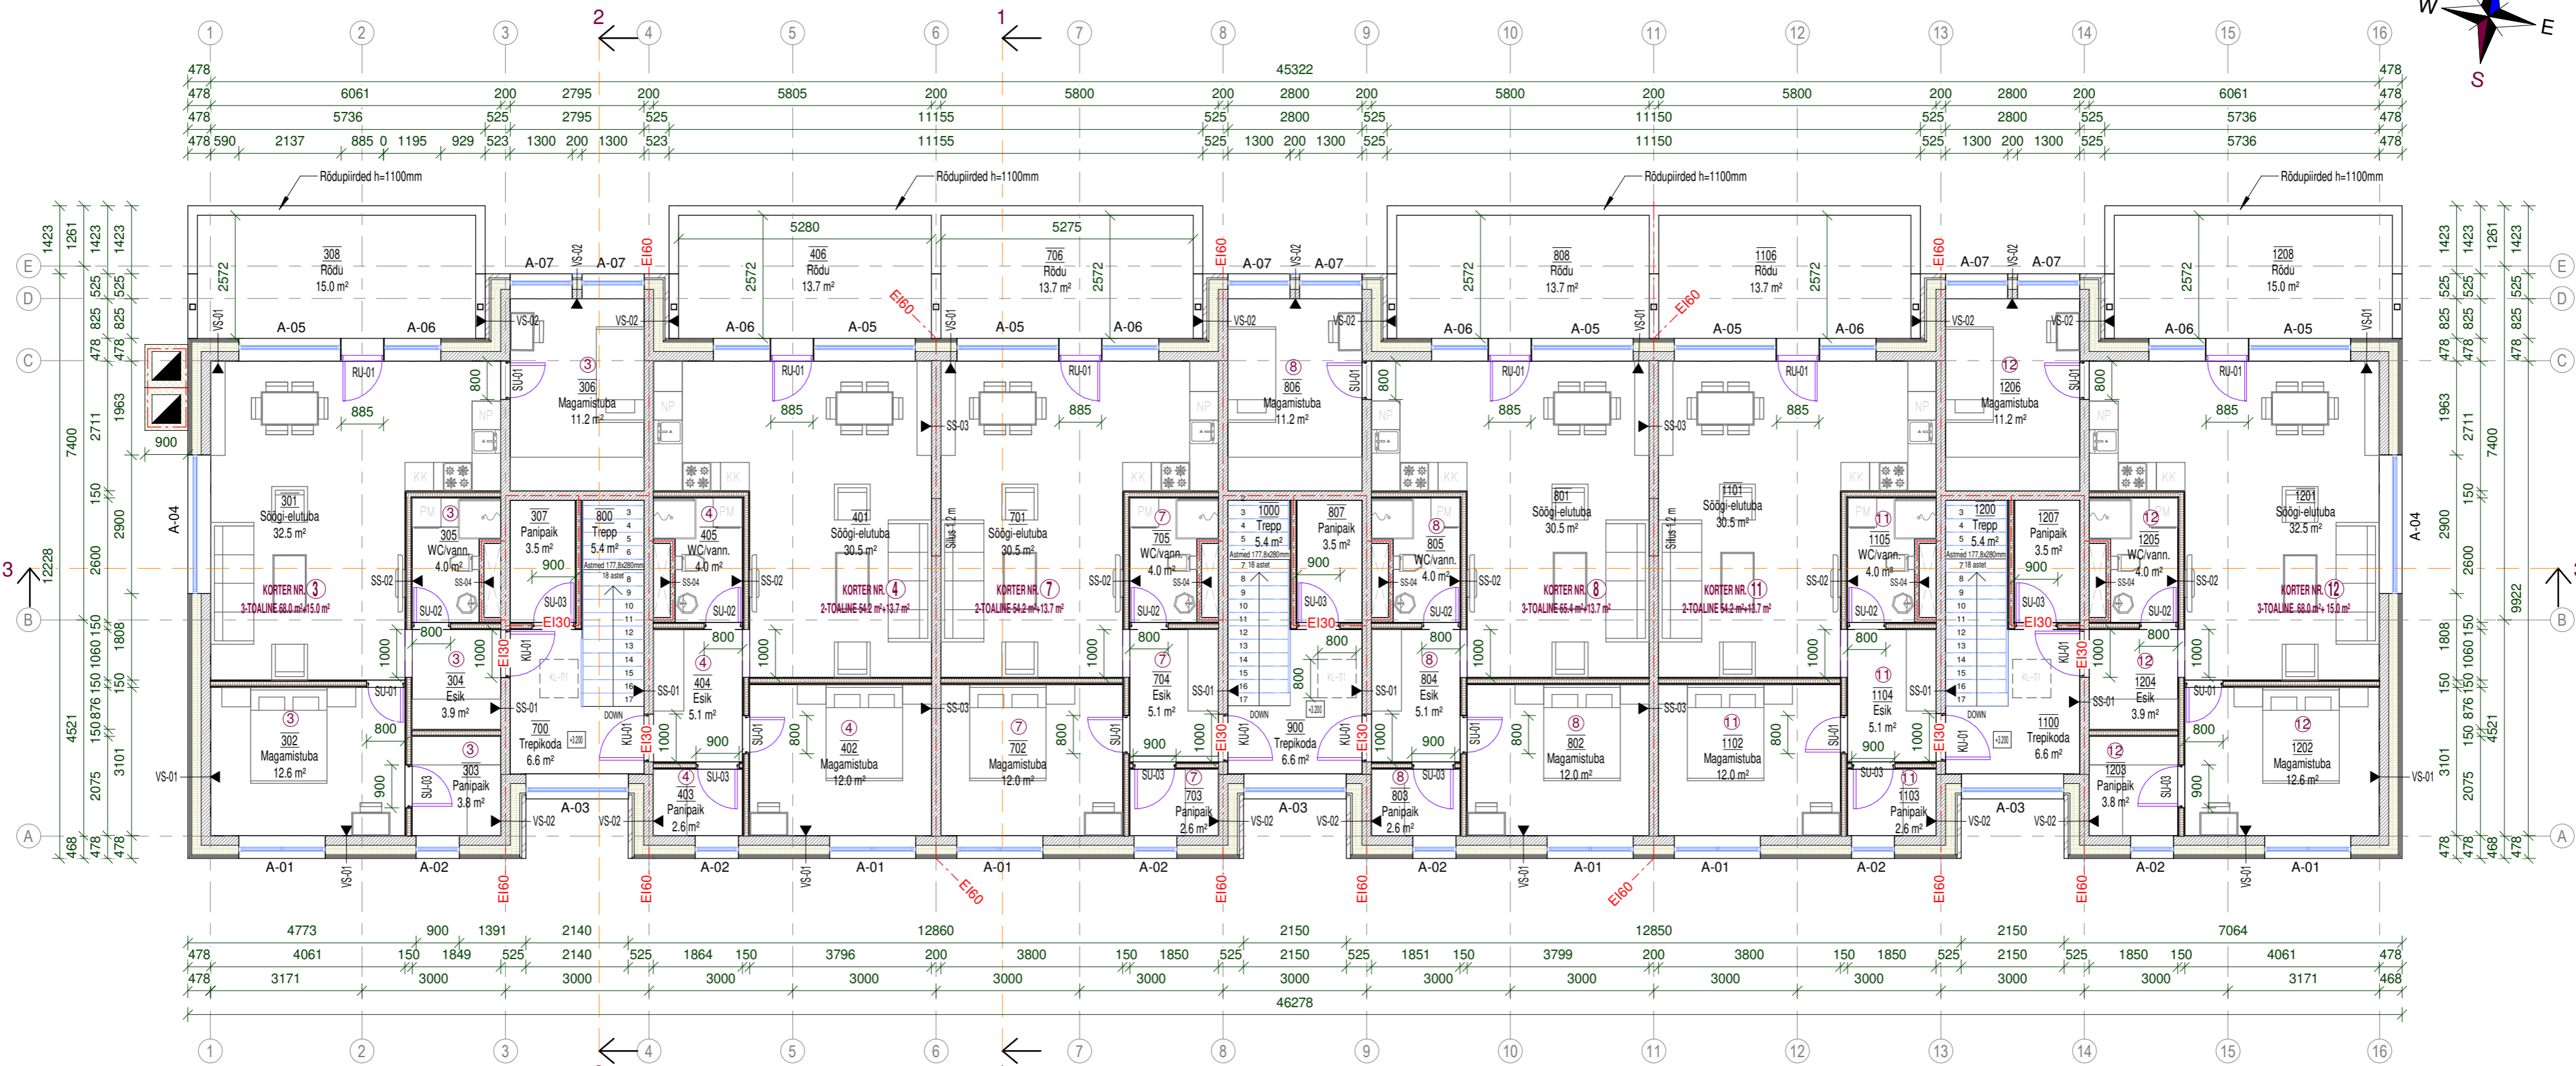


III KORRUSE PLAAN
1 : 100

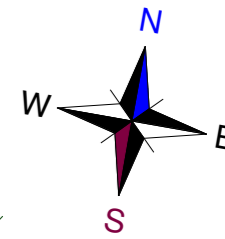

III KORRUSE RUUMIDE EKSPLIKATSIOON

JRK	NUMBER	NIMETUS	PINDALA	MÄRKUSED
Korter 3	301	Söögi-elutuba	32.5	3-toaline korter
	302	Magamistuba	12.6	
	303	Panipaik	3.8	
	304	Esik	3.9	
	305	WC/vann.	4.0	
	306	Magamistuba	11.2	
	308	Rõdu	15.0	
KOKKU:	RUUMID+RÕDU	68.0 m ² +15.0 m ²		
Korter 4	401	Söögi-elutuba	30.5	2-toaline korter
	402	Magamistuba	12.0	
	403	Panipaik	2.6	
	404	Esik	5.1	
	405	WC/vann.	4.0	
KOKKU:	RUUMID+RÕDU	54.2 m ² +13.7 m ²		
Korter 7	701	Söögi-elutuba	30.5	2-toaline korter
	702	Magamistuba	12.0	
	703	Panipaik	2.6	
	704	Esik	5.1	
	705	WC/vann.	4.0	
	706	Rõdu	13.7	
KOKKU:	RUUMID+RÕDU	54.2 m ² +13.7 m ²		

Korter 8	801	Söögi-elutuba	30.5	3-toaline korter
	802	Magamistuba	12.0	
	803	Panipaik	2.6	
	804	Esik	5.1	
	805	WC/vann.	4.0	
	806	Magamistuba	11.2	
	808	Rõdu	13.7	
KOKKU:	RUUMID+RÕDU	65.4 m ² +13.7 m ²		
Korter 11	1101	Söögi-elutuba	30.5	2-toaline korter
	1102	Magamistuba	12.0	
	1103	Panipaik	2.6	
	1104	Esik	5.1	
	1105	WC/vann.	4.0	
KOKKU:	RUUMID+RÕDU	54.2 m ² +13.7 m ²		
Korter 12	1201	Söögi-elutuba	32.5	3-toaline korter
	1202	Magamistuba	12.6	
	1203	Panipaik	3.8	
	1204	Esik	3.9	
	1205	WC/vann.	4.0	
KOKKU:	RUUMID+RÕDU	68.0 m ² +15.0 m ²		
III KORRUSE KORTERID JA RÕDUD KOKKU:			364.0 m ² +84.8 m ²	

Üldkasutatav pind	700	Trepikoda	6.6
	800	Trepp	5.4
	900	Trepikoda	6.6
	1000	Trepp	5.4
	1100	Trepikoda	6.6
	1200	Trepp	5.4
	307	Panipaik	3.5
	807	Panipaik	3.5
KOKKU:		46.5 m ²	
III KORRUSE PINNAD JA RÕDUD KOKKU:			410.5 m ² +84.8 m ²

ÜLDMÄRKUSED:

- Käesolev joonis on arhitektuurne põhimõteline lahendus.
- Joonisel näidatud materjalid ja detailid täpsustada enne tellimist arhitektiga.
- Jooniste ja seletuskirja vastuolude korral konsulteerida õige lahenduse saamiseks arhitektiga.
- Käesolev töö on koostatud eelprojekti staadiumis ning on mõeldud ehitusloa taotlemiseks. Eelprojekti järgi ehitamine on keelatud.
- Ehitustööde teostamiseks koostada põhi- ja tööprojekti.
- Kõik mõõdud täpsustada ehitustööde käigus.

Muutus	Kuupäev	Inits.	Allkiri	Muutuse sisu
Arh. osa vastutav spetsialist Andres Lunge, ARHITEKTIBÜROO LUNGE & KO OÜ (EP10532420-0001), tel.: 50 69 798				
Tellijä	TÕNISSON KINNISVARAKONSULTANT (10638376) OÜ, Rebase tn 1 Tartu, Tartu Tummaa 50104, Tellija esindaja: Sulev Puusaar, tel.: 7344888			
Objekt	Jõe tn 4, Tartu, Tartu linn			
Joonis	III KORRUSE PLAAN			
Projekteerija	Kuubik Projekt OÜ EEP001276	Töö nr.	1725-2	Stadium
Joon.	Evert Soonberg e-mail: evert@kuubikprojekt.ee	EP	ARH/EK	Projekt osa
Vast. spets.	Preet Russak tel: 52 29 046; e-mail: preet@kuubikprojekt.ee	Leht	Mõõtkaava	Kuupäev
		A-03	1:100	25.03.2018

Käesolev joonis on Kuubik Projekt OÜ intellektuaalne omand. Joonise muudamine ja mittesihotstarbeline kasutamine autori loata keelatud.

