
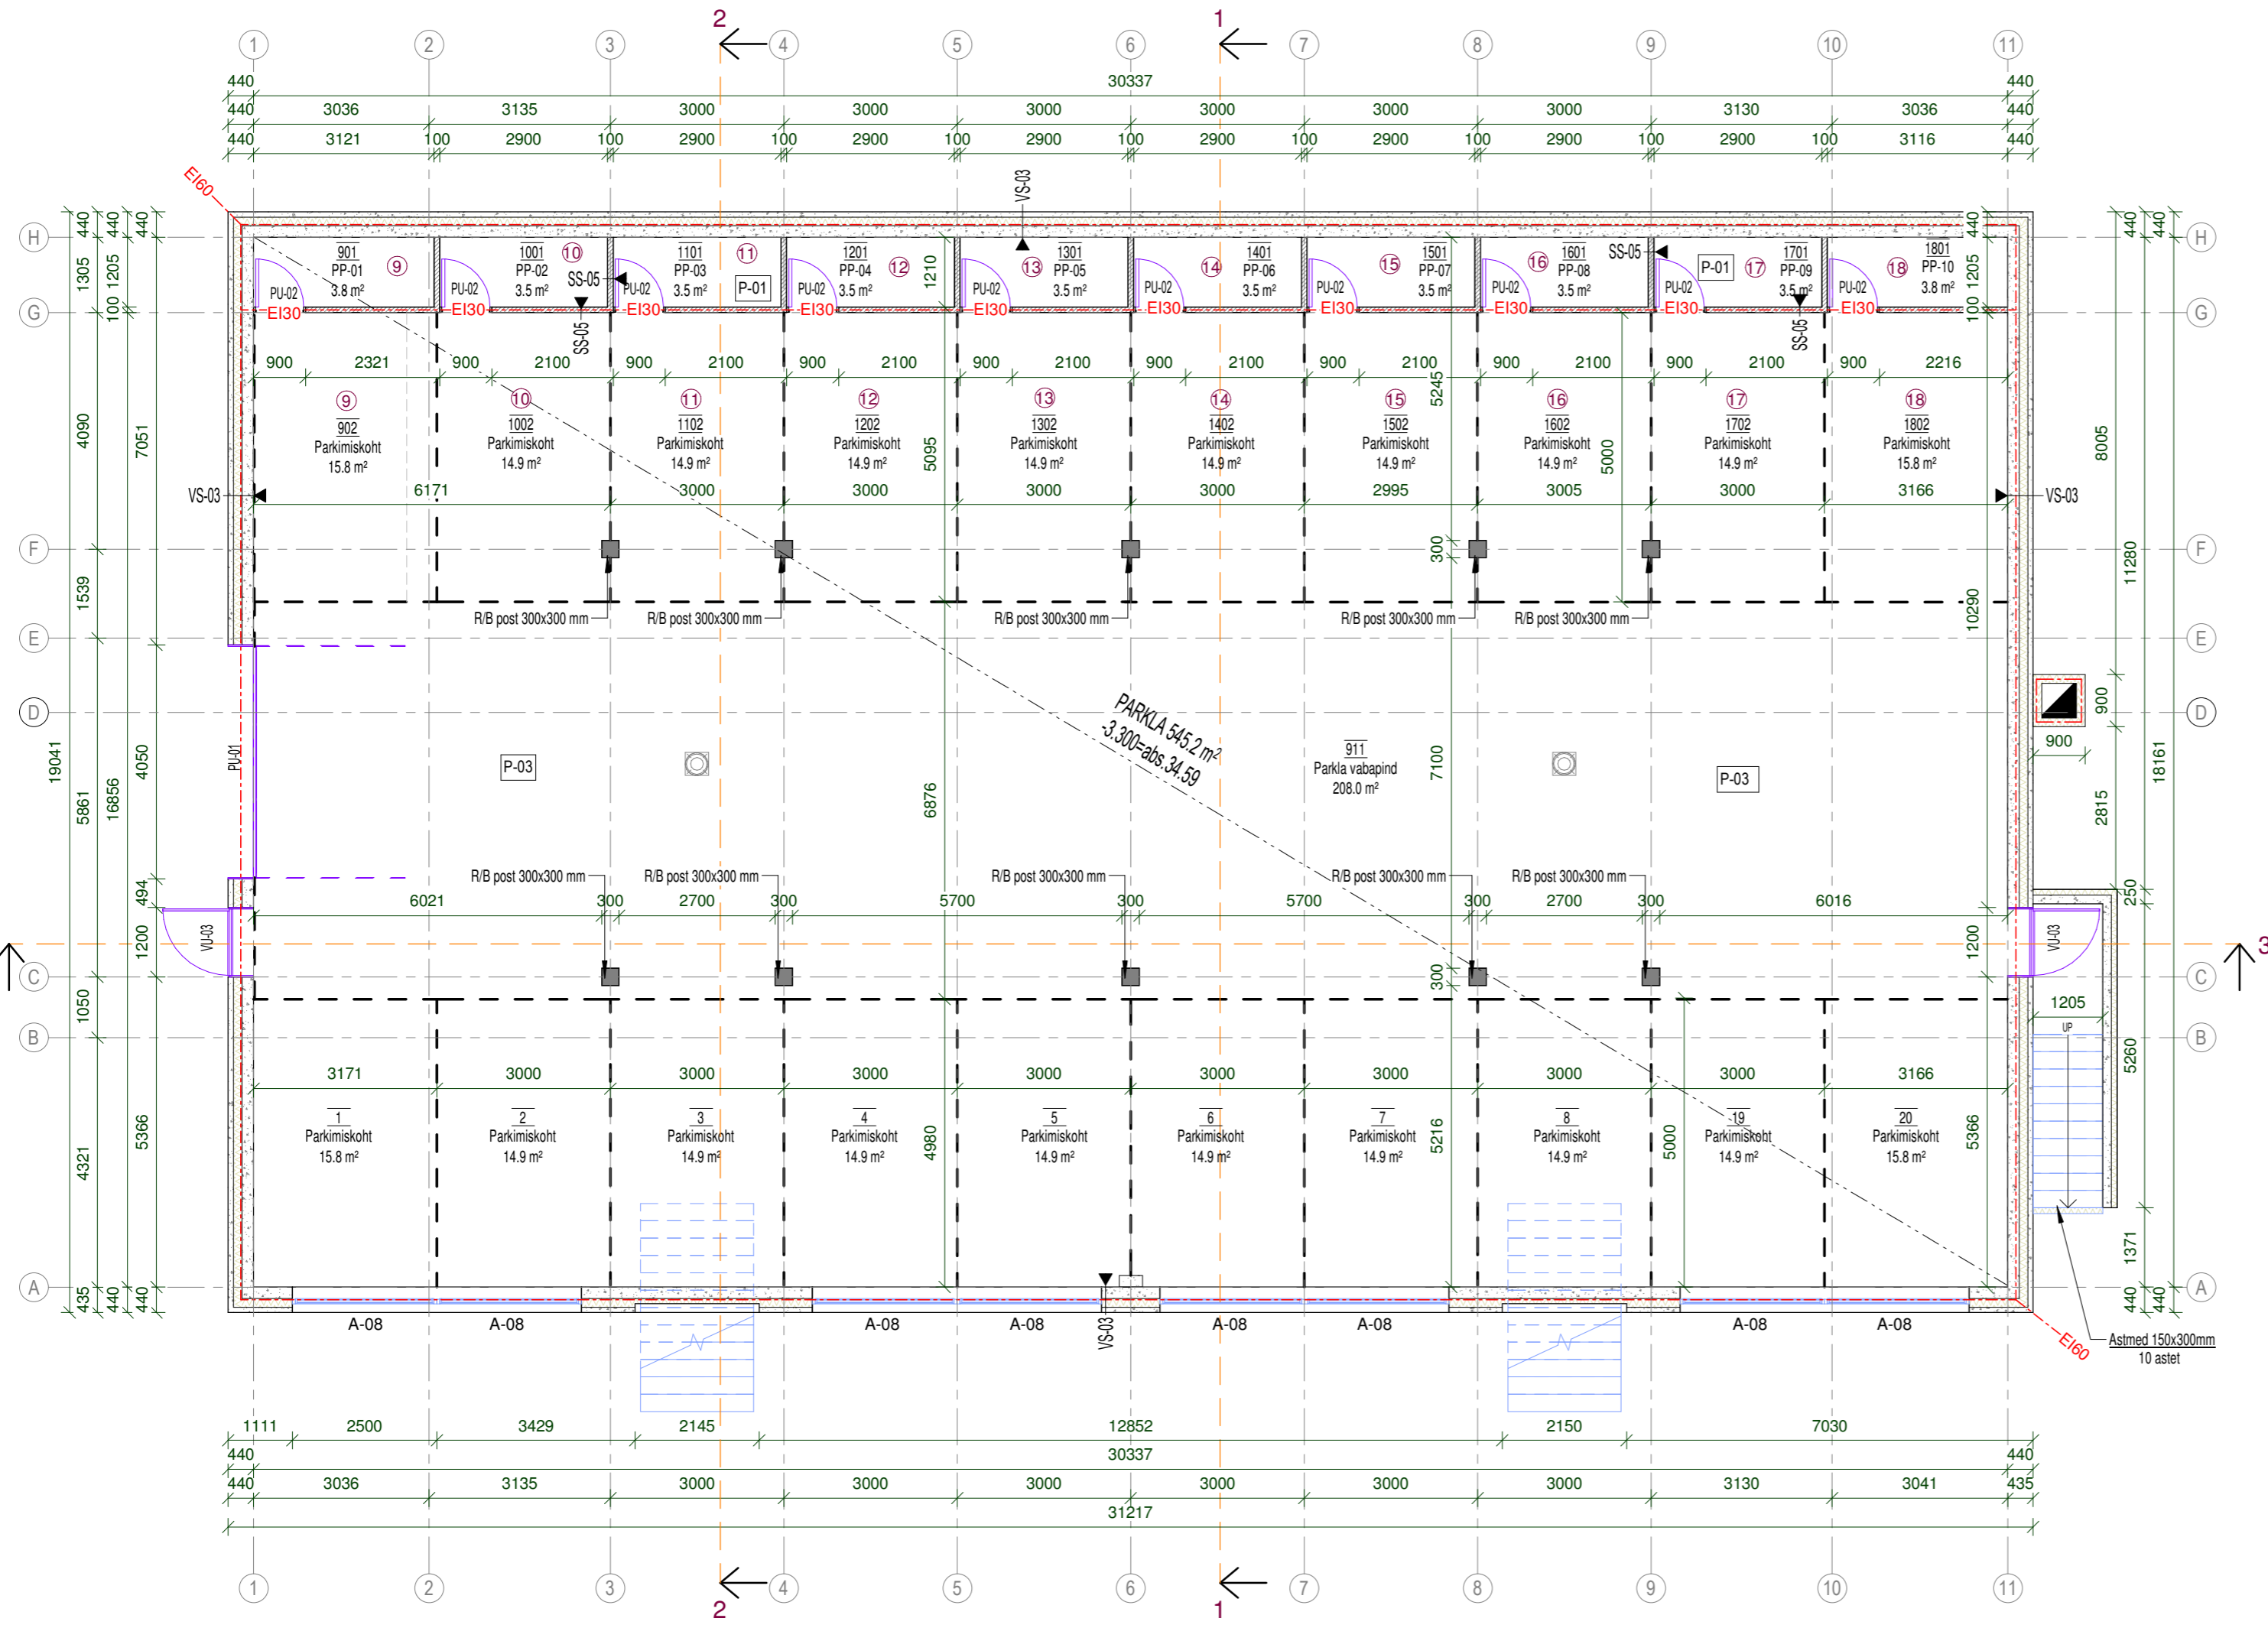


I KORRUSE PARKLA PLAAN  
1 : 100

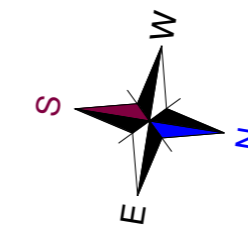

I KORRUSE PARKLA RUUMIDE EKSPLIKATSIOON				
JRK	NUMBER	NIMETUS	PINDALA	MÄRKUSED
Panipaik [PP]	901	PP-01	3.8	
	1001	PP-02	3.5	
	1101	PP-03	3.5	
	1201	PP-04	3.5	
	1301	PP-05	3.5	
	1401	PP-06	3.5	
	1501	PP-07	3.5	
	1601	PP-08	3.5	
	1701	PP-09	3.5	
	1801	PP-10	3.8	
KOKKU:			35.6 m <sup>2</sup>	
Parkimiskoht [PK]	902	PK-1	15.8	
	1002	PK-2	14.9	
	1102	PK-3	14.9	
	1202	PK-4	14.9	
	1302	PK-5	14.9	
	1402	PK-6	14.9	
	1502	PK-7	14.9	
	1602	PK-8	14.9	
	1702	PK-9	14.9	
	1802	PK-10	15.8	
	1	PK-11	15.8	
	2	PK-12	14.9	
	3	PK-13	14.9	
	4	PK-14	14.9	
	5	PK-15	14.9	
	6	PK-16	14.9	
	7	PK-17	14.9	
	8	PK-18	14.9	
	19	PK-19	14.9	
	20	PK-20	15.8	
KOKKU:			301.6 m <sup>2</sup>	
Parkla	911	Vabapind	208.0 m <sup>2</sup>	Transpordi liikumisala
KÕIK KOKKU:			545.2 m <sup>2</sup>	

**ÜLDMÄRKUSED:**

- Käesolev joonis on arhitektuuriehitise põhimõtteline lahendus.
- Joonisel näidatud materjalid ja detailid täpsustada enne tellimist arhitektiga.
- Jooniste ja seletuskirja vastuolude korral konsulteerida õige lahenduse saamiseks arhitektiga.
- Käesolev töö on koostatud eelprojekti staadiumis ning on mõeldud ehitusloa taotlemiseks. Eelprojekti järgi ehitamine on keelatud.
- Ehitustööde teostamiseks koostada põhi- ja tööprojekt.
- Kõik mõõdud täpsustada ehitustööde käigus.

Muutus	Kuupäev	Inits.	Allkiri	Muutuse sisu
Arh. osa vastutav spetsialist		Andres Lunge, ARHITEKTIBÜROO LUNGE & KO OÜ (EP10532420-0001), tel.: 50 69 798		
Tellijä	TÕNISSON KINNISVARAKONSULTANT OÜ (10638376), Rebase tn 1 Tartu, Tartu 50104, Tellija esindaja: Sulev Puusaar, tel.: 7344888			
Objekt	Jõe tn 6, Tartu, Tartu Linn			
Joonis	I KORRUSE PARKLA PLAAN			
Projekteerija	Kuubik Projekt OÜ EEP001276		Töö nr.	Stadium
Joon.	Evert Soonberg e-mail: evert@kuubikprojekt.ee		1725-3	EP
Vast. spets.	Preet Russak tel: 52 29 046; e-mail: preet@kuubikprojekt.ee		Leht	Mõõtka
			A-01	1:100
				Projektiosa
				ARH/EK
				Kuupäev
				25.03.2018