
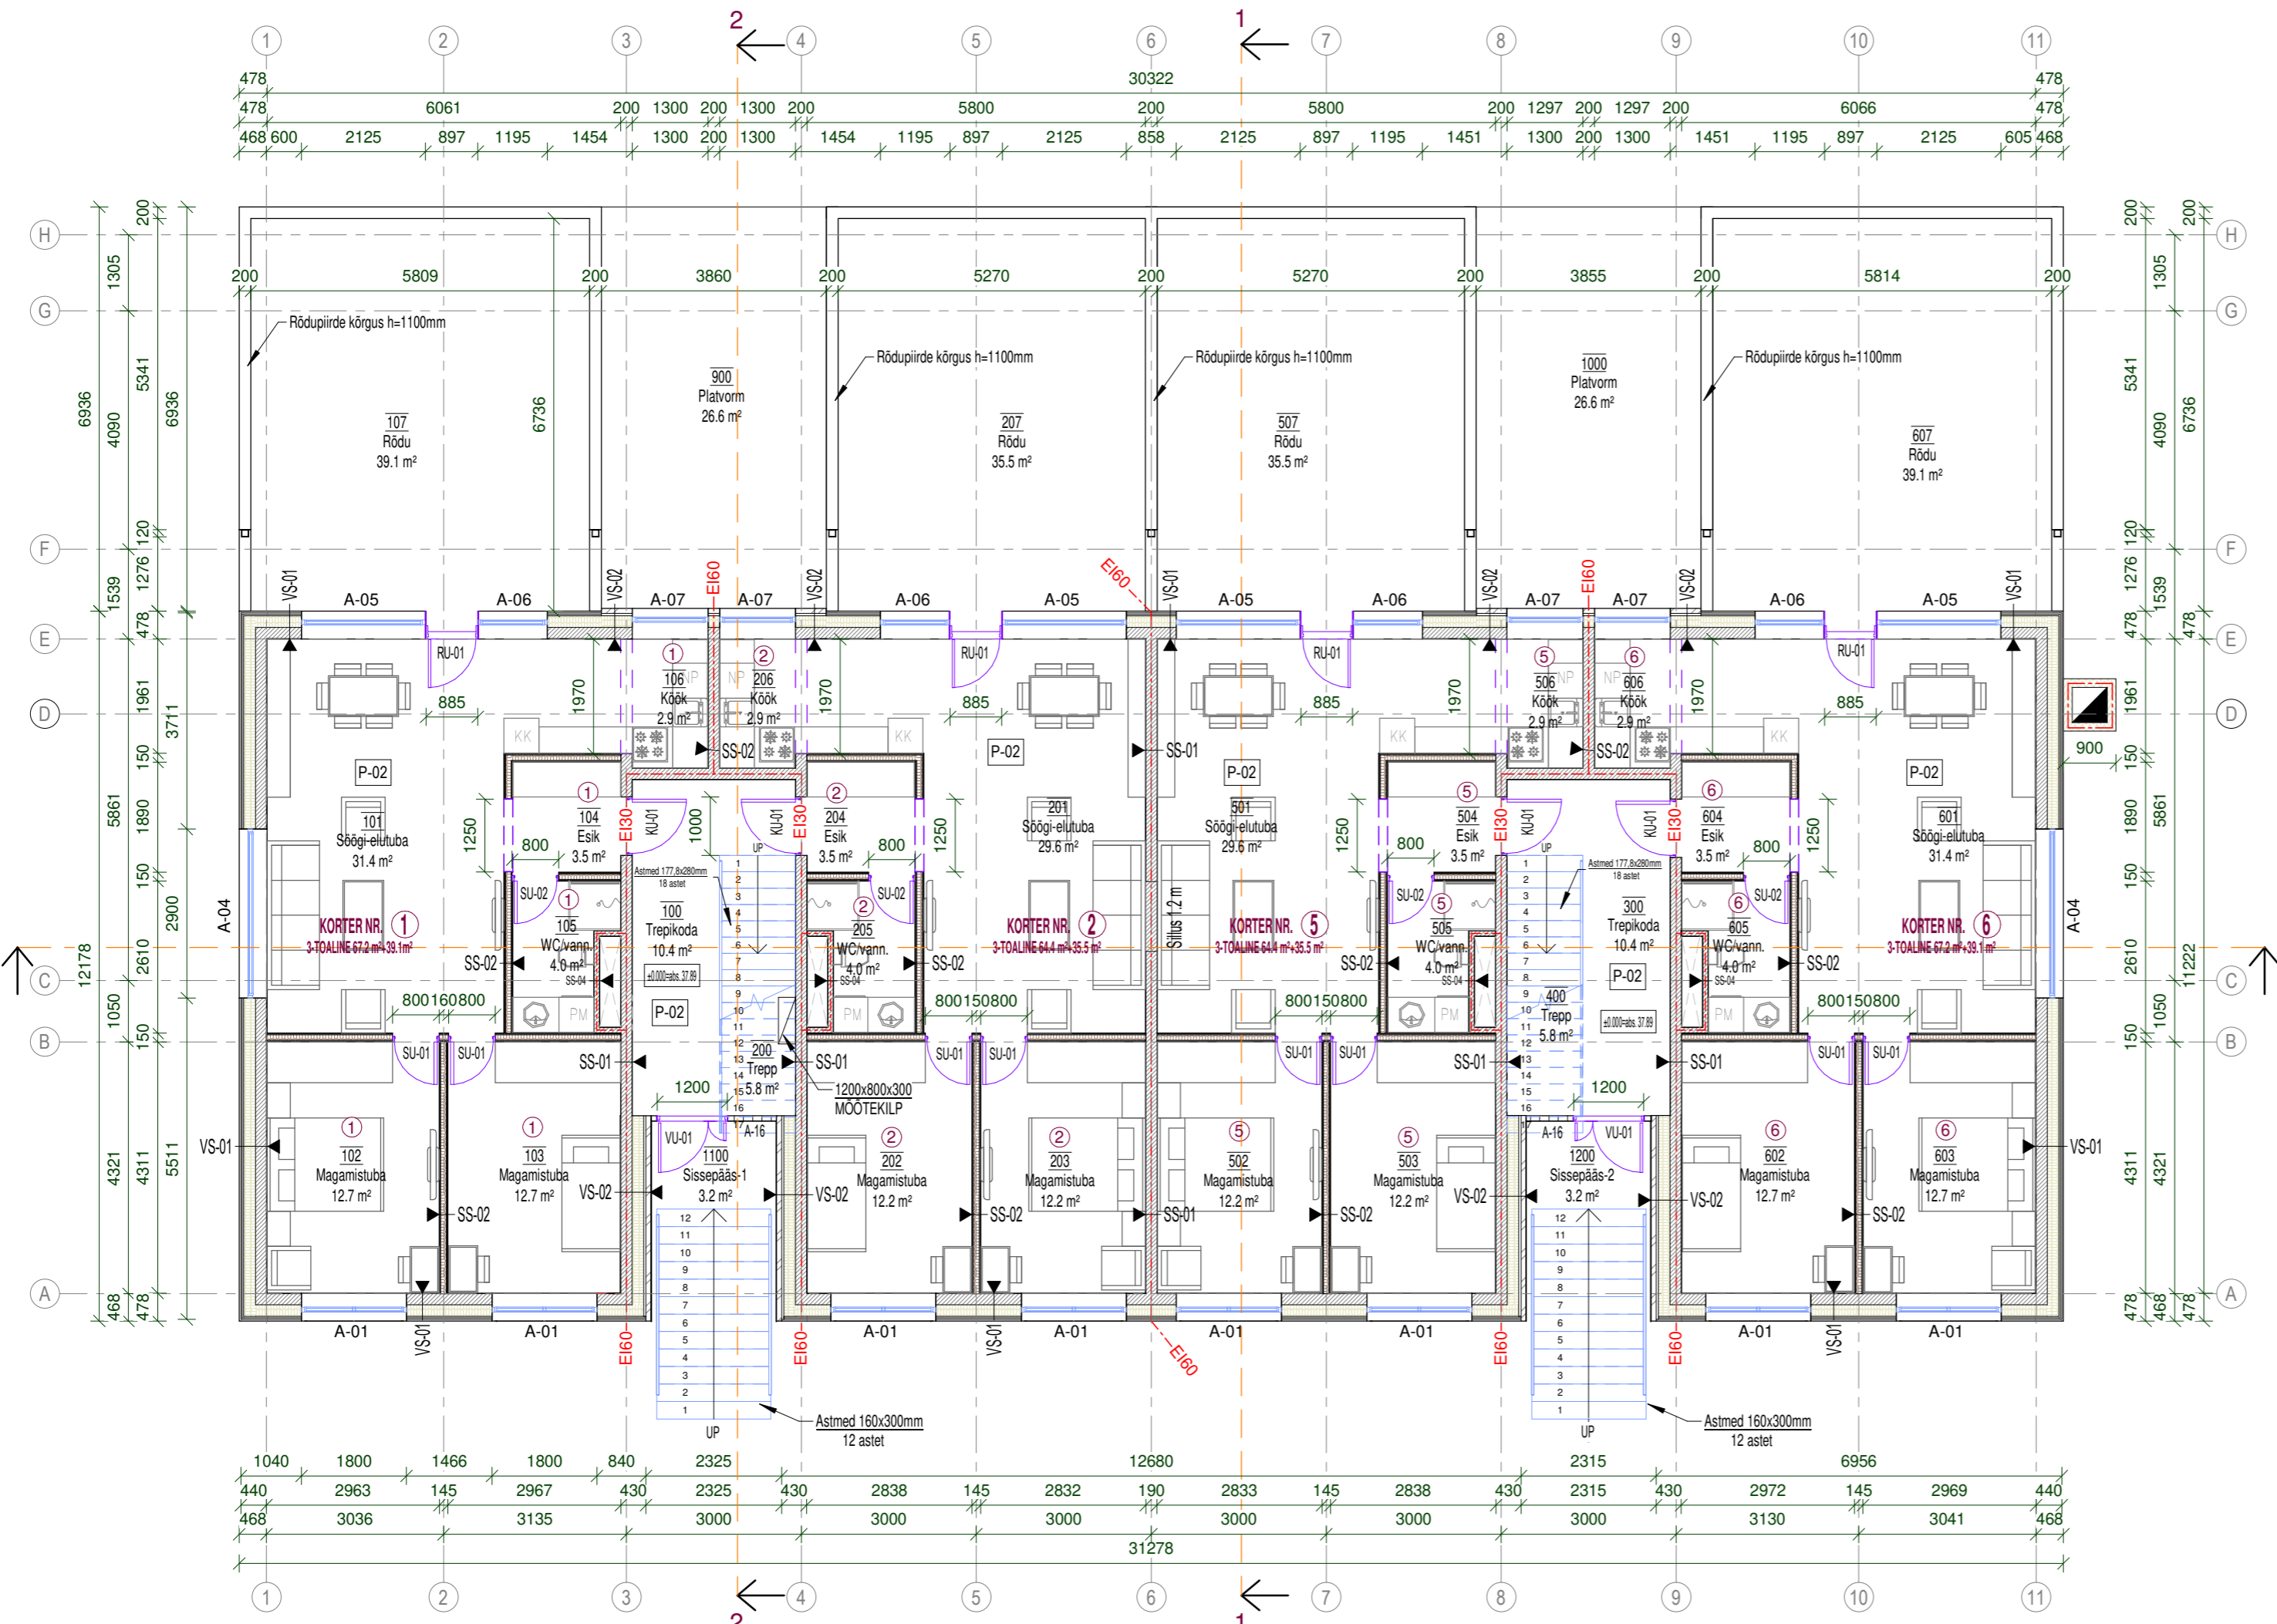


II KORRUSE PLAAN
1 : 100

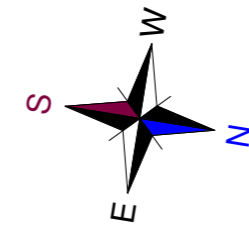

II KORRUSE RUUMIDE EKSPLIKATSIOON				
JRK	NUMBER	NIMETUS	PINDALA	MÄRKUSED
Korter 1	101	Söögi-elutuba	31.4	3-toaline korter
	102	Magamistuba	12.7	
	103	Magamistuba	12.7	
	104	Esik	3.5	
	105	WC/vann.	4.0	
	106	Köök	2.9	
KOKKU:	RUUMID+RÕDU		67.2 m ² +39.1 m ²	
Korter 2	201	Söögi-elutuba	29.6	3-toaline korter
	202	Magamistuba	12.2	
	203	Magamistuba	12.2	
	204	Esik	3.5	
	205	WC/vann.	4.0	
	206	Köök	2.9	
KOKKU:	RUUMID+RÕDU		64.4 m ² +35.5 m ²	
Korter 5	501	Söögi-elutuba	29.6	3-toaline korter
	502	Magamistuba	12.2	
	503	Magamistuba	12.2	
	504	Esik	3.5	
	505	WC/vann.	4.0	
	506	Köök	2.9	
KOKKU:	RUUMID+RÕDU		64.4 m ² +35.5 m ²	
Korter 6	601	Söögi-elutuba	31.4	3-toaline korter
	602	Magamistuba	12.7	
	603	Magamistuba	12.7	
	604	Esik	3.5	
	605	WC/vann.	4.0	
	606	Köök	2.9	
KOKKU:	RUUMID+RÕDU		67.2 m ² +39.1 m ²	
KORTERID JA RÕDUD KOKKU:			263.2 m ² +149.2 m ²	
Üldkasutatav pind	100	Trepikoda	10.4	
	200	Trepp	5.8	
	300	Trepikoda	10.4	
	400	Trepp	5.8	
KOKKU:			32.4 m ²	
II KORRUSE PINNAD JA RÕDUD KOKKU:			295.6 m ² +149.2 m ²	

ÜLDMÄRKUSED:

- Käesolev joonis on arhitektuurse põhimõteline lahendus.
- Joonisel näidatud materjalid ja detailid täpsustada enne tellimist arhitektiga.
- Jooniste ja seletuskirja vastuolude korral konsulteerida õige lahenduse saamiseks arhitektiga.
- Käesolev töö on koostatud eelprojekti staadiumis ning on mõeldud ehitusloa taotlemiseks. Eelprojekti järgi ehitamine on keelatud.
- Ehitustööde teostamiseks koostada põhi- ja tööprojekt.
- Kõik mõõdud täpsustada ehitustööde käigus.

Muutus	Kuupäev	Inits.	Allkiri	Muutuse sisu
Arh. osa vastutav spetsialist		Andres Lunge, ARHITEKTIBÜROO LUNGE & KO OÜ (EP10532420-0001), tel.: 50 69 798		
Tellijä	TÕNISSON KINNISVARAKONSULTANT OÜ (10638376), Rebase tn 1 Tartu, Tartu Tartumaa 50104, Tellija esindaja: Sulev Pusaar, tel.: 7344888			
Objekt	Jõe tn 6, Tartu, Tartu Linn			
Joonis	II KORRUSE PLAAN			
Projekteerija	Kuubik Projekt OÜ EEP001276		Töö nr.	Stadium
Joon.	Evert Soonberg e-mail: evert@kuubikprojekt.ee		1725-3	EP
Vast. spets.	Preet Russak tel: 52 29 046; e-mail: preet@kuubikprojekt.ee		Leht	Mõõtka
			A-02	1:100
				Kuupäev
				25.03.2018

Käesolev joonis on Kuubik Projekt OÜ intellektuaalne omand. Joonise muudamine ja mittesihotstarbeline kasutamine autori loata keelatud.

